



DETALLE ESCALERA (S./E.)

ACERO INOXIDABLE Ø 22

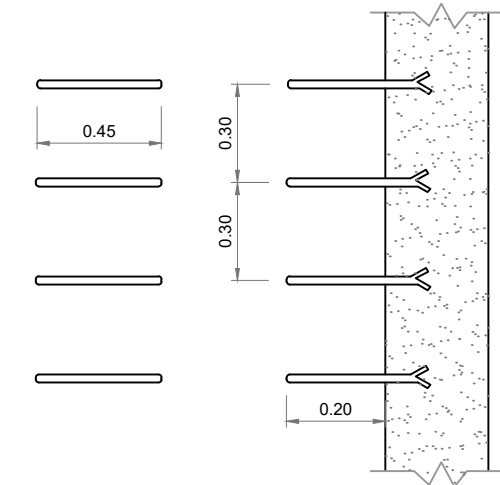

DETALLE TAPA HERMETICA DE ACCESO (S./E.)

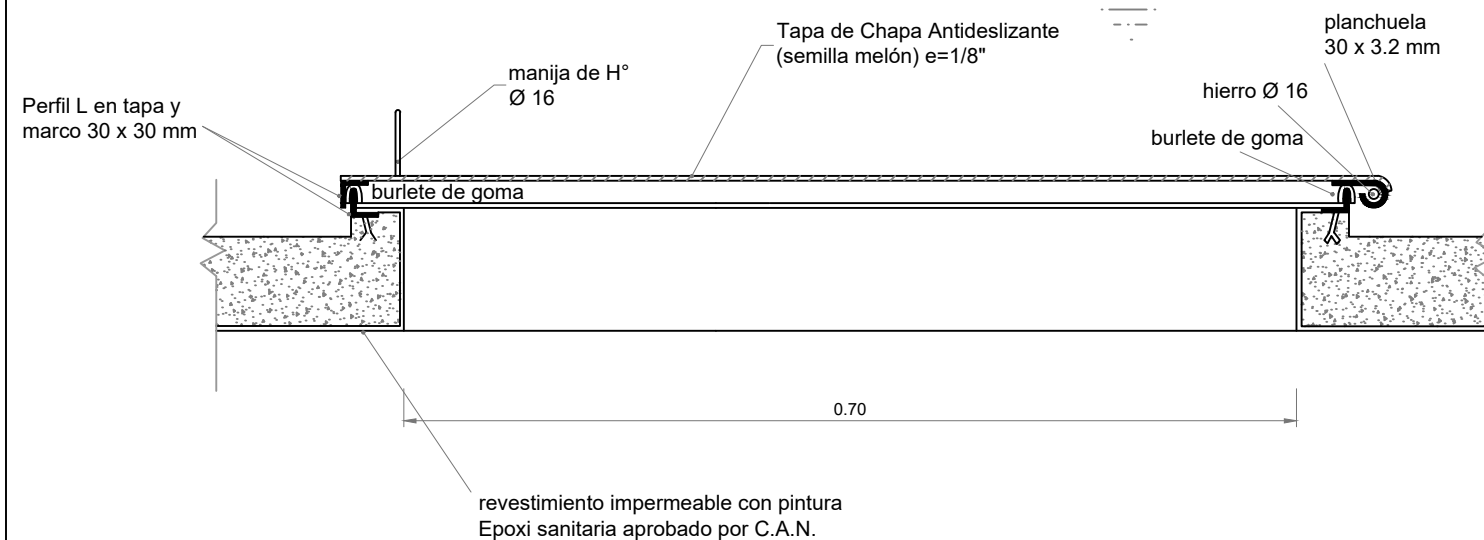

DIBUJÓ	DEPARTAMENTO	LOC:	DPTO.:
PROYECTÓ	GERENCIA	PLANO TIPO	
JEFE PROYECTO	PRESIDENCIA	DETALLE TAPA SANITARIA, VENTILETAS, INDICADOR DE NIVEL Y ESCALERA.	
		ESCALA: S/E	
		FECHA: Noviembre/2020	
		PI. N° : TA-TSVE-03-R1	