




**DETALLE DE CONJUNTO DE LIMPIEZA
(Derivación a cámara de desagüe)**

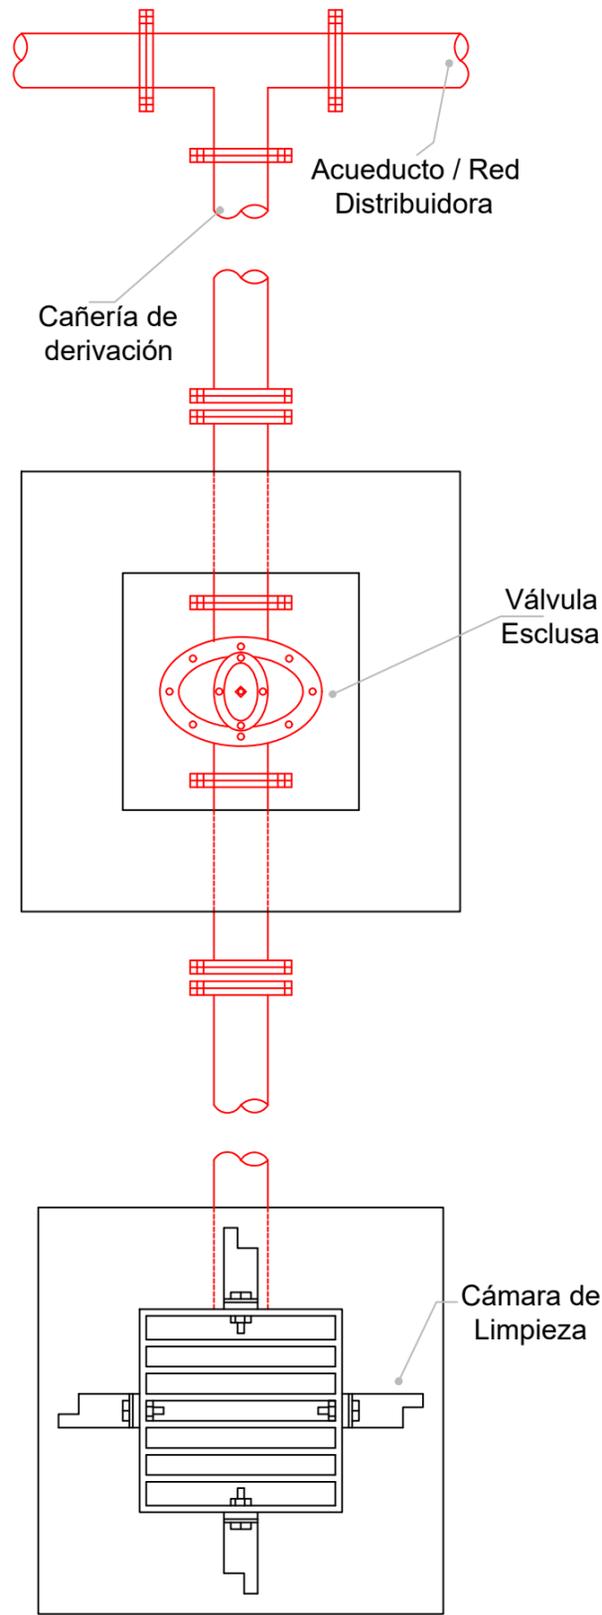

**CORTE A-A
CÁMARA DE LIMPIEZA**

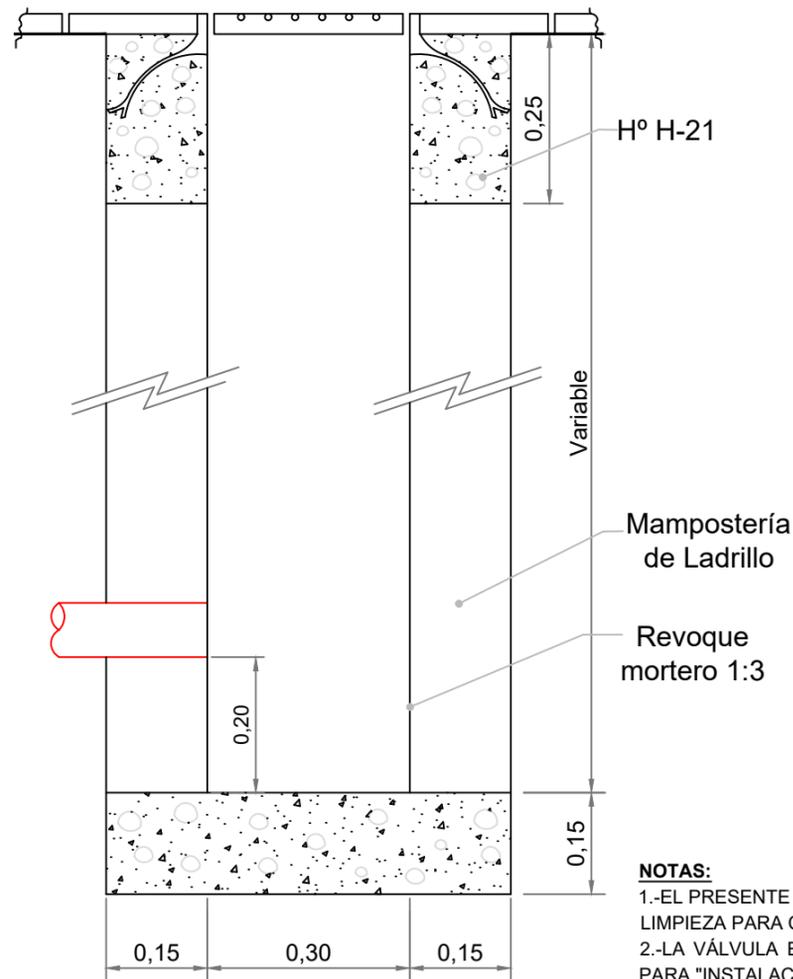

PLANTA

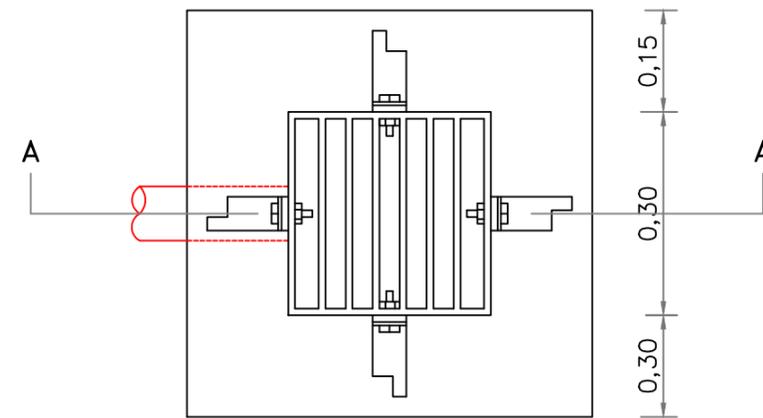


| DN cañería (mm) | *DN de CL (mm) |
|-----------------|----------------|
| 75 - 160 | 75 |
| 200 - 250 | 100 |
| 400 - 600 | 150 |
| 700 - 1000 | 200 |
| 1200 - 1600 | 300 |
| >1600 | 400 |

NOTAS:

- 1.-EL PRESENTE PLANO TIPO SE COMPLEMENTA CON LA ESPECIFICACIÓN TÉCNICA GENERAL PARA "CÁMARA DE LIMPIEZA PARA CAÑERÍAS DE AGUA" ESP PF 25.
- 2.-LA VÁLVULA ESCLUSA SE AJUSTARÁ AL PLANO TIPO TA-VE/HIDR-1-R1 Y ESPECIFICACIONES TÉCNICAS GENERALES PARA "INSTALACIÓN DE VÁLVULA ESCLUSA" ESP PF 20.
- 3.-LOS HORMIGONES Y MORTEROS SE REGISTRÁN POR LAS ESPECIFICACIONES TECNICAS GENERALES PARA "HORMIGONES" ESP PF 05 Y " MORTEROS" ESP PF 06.
- 4.-SE DENOMINA "CL" AL CONJUNTO DE LIMPIEZA; ES DECIR LA CAÑERÍA DE DERIVACIÓN Y LA VÁLVULA ESCLUSA QUE PERMITIRÁ REALIZAR LA LIMPIEZA.

DETALLE DE TAPA

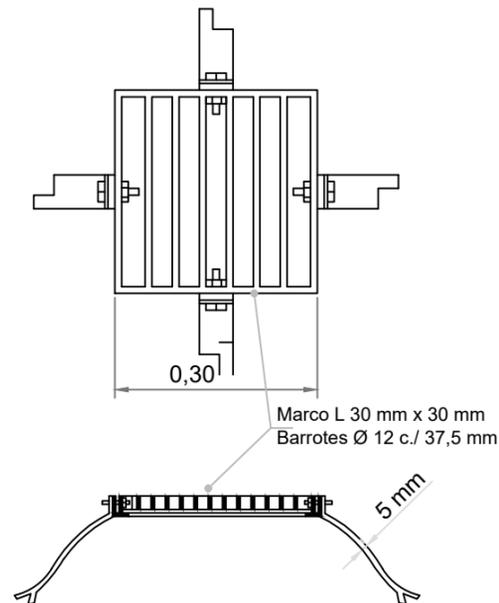

| | | | |
|---------------|--------------|---|--------|
| DIBUJÓ | DEPARTAMENTO | LOC: | DPTO.: |
| PROYECTÓ | GERENCIA | PLANO TIPO: CÁMARA DE LIMPIEZA PARA CAÑERÍAS DE AGUA (Cámara de Desagüe) | |
| JEFE PROYECTO | PRESIDENCIA | | |
| | | ESCALA: S/E | |
| | | FECHA: Noviembre/2020 | |
| | | PLANO N°: TA-CLA-5-R1 | |