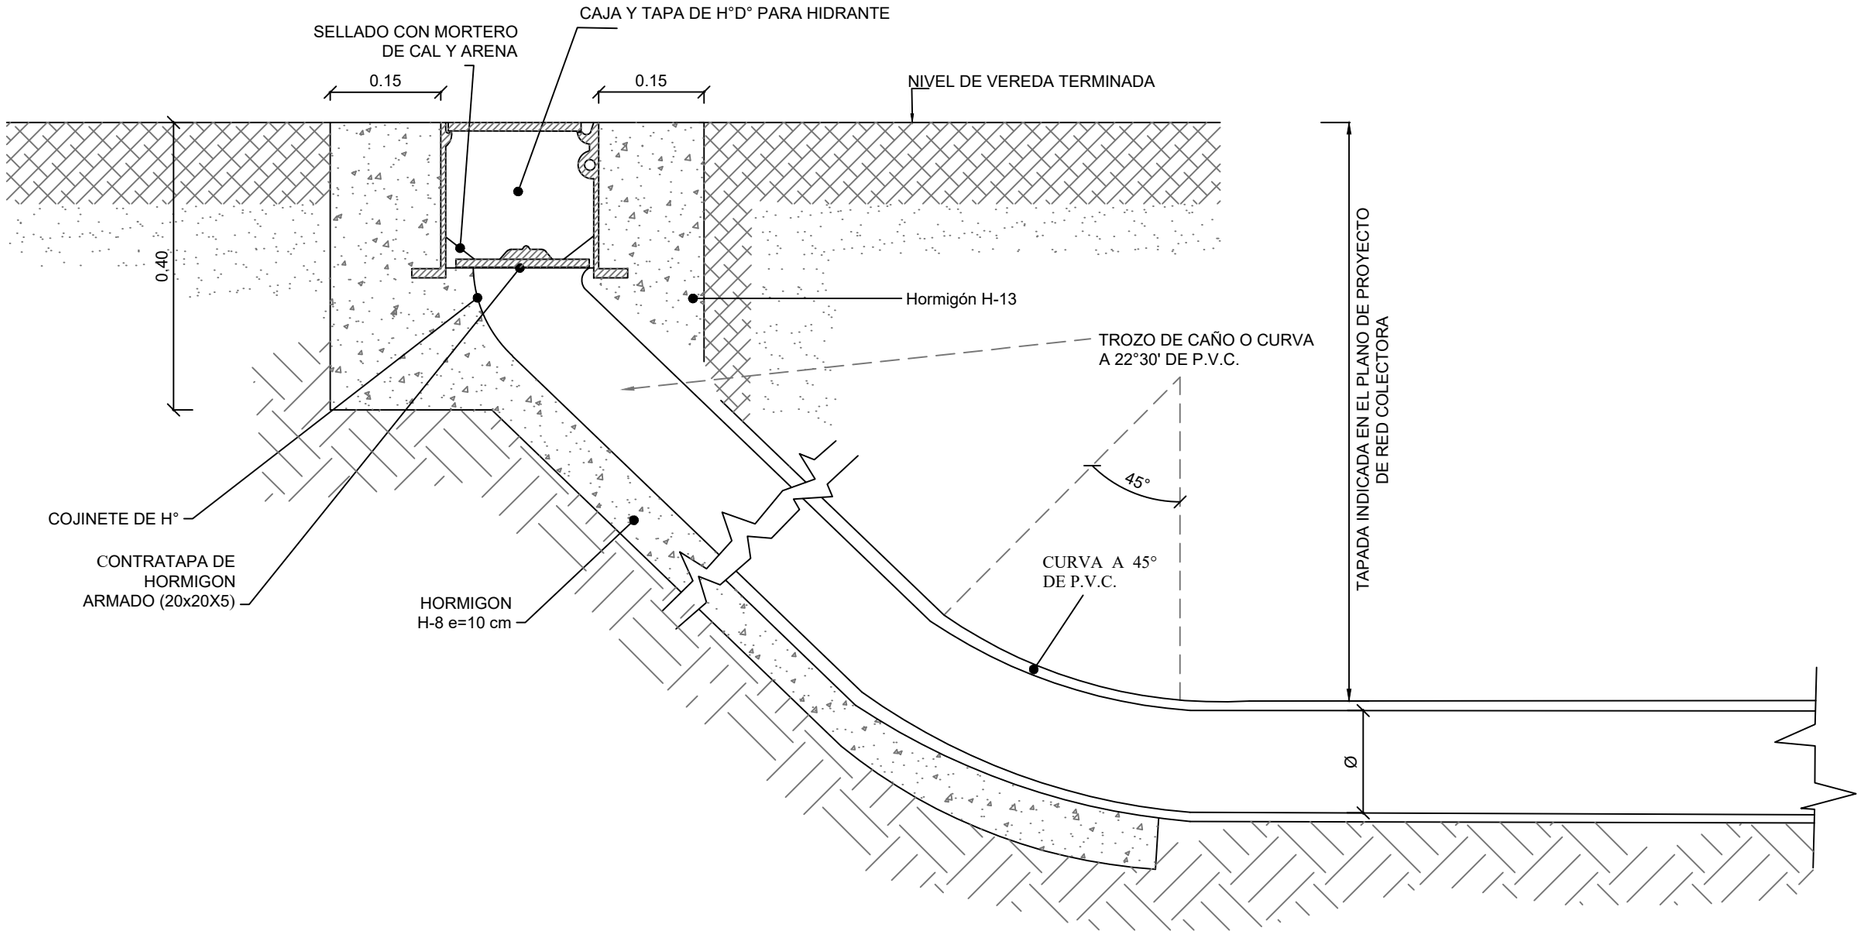

NOTAS:

1.-EL HORMIGÓN SE AJUSTARÁ A LO INDICADO EN NORMA CIRSOC VIGENTE Y ESPECIFICACIONES TÉCNICAS GENERALES PARA "HORMIGONES" ESP PF 05 DE O.S.S.E.

2.-EL MORTERO SE AJUSTARÁ A LO INDICADO EN NORMA CIRSOC VIGENTE Y ESPECIFICACIONES TÉCNICAS GENERALES PARA "MORTEROS" ESP PF 06 DE O.S.S.E.

3.-LAS BOCAS DE LIMPIEZA SE INSTALARÁN EN CLOACAS DONDE EL DEPARTAMENTO PROYECTOS INDIQUE Y SOLICITE.

GOBIERNO DE SAN JUAN | MINISTERIO DE OBRAS Y SERVICIOS PÚBLICOS | SECRETARÍA DE AGUA Y ENERGÍA | OSSE

DIBUJÓ	DEPARTAMENTO	LOC:	DPTO.:
		PLANO TIPO: BOCA DE LIMPIEZA	
PROYECTÓ	GERENCIA		
JEFE PROYECTO	PRESIDENCIA	ESCALA: S/E	
		FECHA: Noviembre/2020	
		PLANO Nº: TC-BLC-5-R1	

PROPIEDAD INTELECTUAL DE OBRAS SANITARIAS SOCIEDAD DEL ESTADO SAN JUAN