




TAPA REJA *

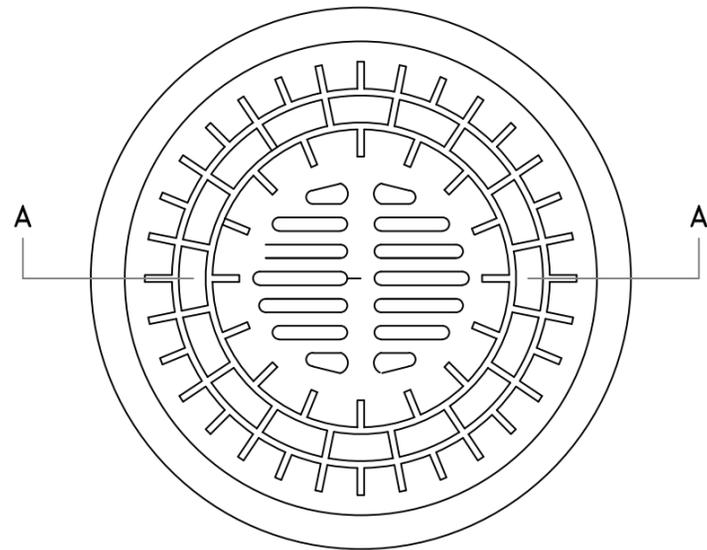


CORTE A-A

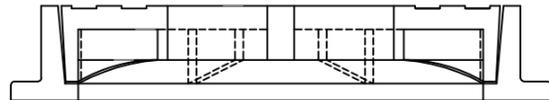

TAPA CIEGA PARA CALZADA Y VEREDA

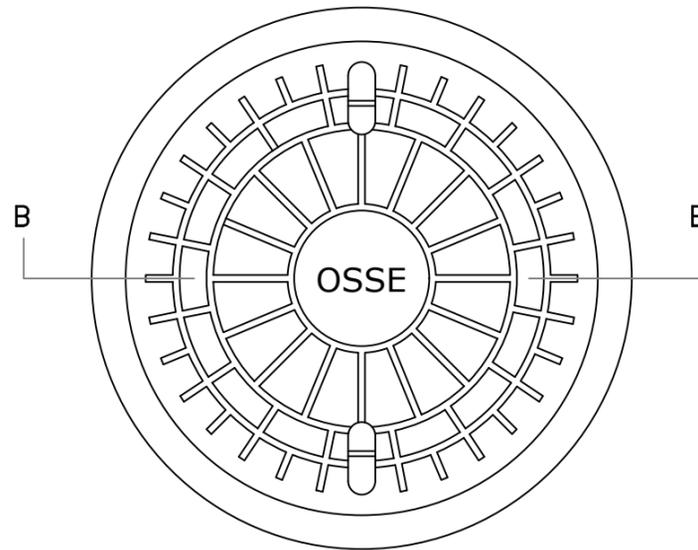

CORTE B-B

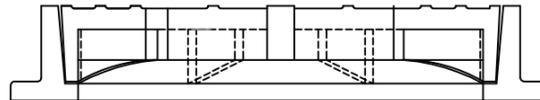

Vista Tapa Ciega y Marco para Bocas de Registro en Calzada



Vista Tapa Ciega y Marco para Bocas de Registro en Vereda



**Las imágenes son ilustrativas.*

NOTAS:

- 1.-El presente plano se complementa con la Especificación Técnica "Marco y Tapa para Bocas de Registro" ESP PF 24.
- 2.-Las tapas ranuradas se instalarán previa aprobación de Depto. Proyectos o Inspección de Obras. deberá aprobarse la calidad y el peso de la misma.
- 3.-Los marcos y tapas de H°D° se deberán construir con fundición nodular GE-500 y deberán cumplir con las normas ISO 1083 (1987) y UNE EN 124 - (1994) y sus actualizaciones.

PLANILLA DE PESOS (Kg)

USO	CONJUNTO (MARCO Y TAPA)	CLASE
CALZADA	66,50	D-400
VEREDA	44,00	C-250

							
DIBUJÓ	DEPARTAMENTO	LOC:	DPTO.:				
PROYECTÓ	GERENCIA	PLANO TIPO: MARCO Y TAPA DE BOCAS DE REGISTRO DE HIERRO DÚCTIL					
JEFE PROYECTO	PRESIDENCIA	ESCALA: 1:10					
		FECHA: Noviembre/2020					
		PLANO N°: TC-MTBR-6-R1					