PLANTA

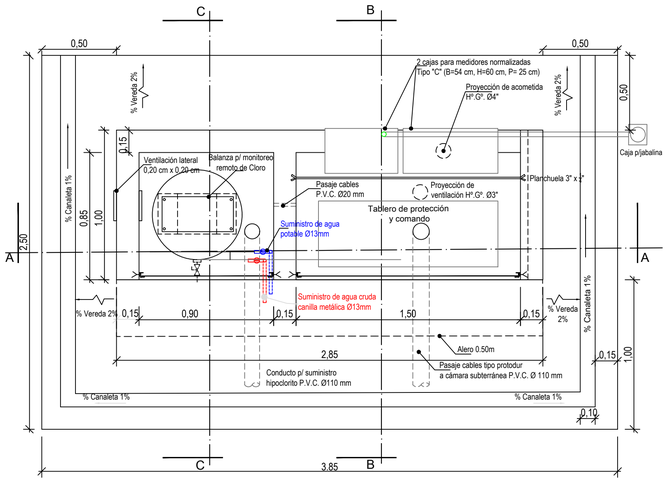

VISTA DESDE CALLE

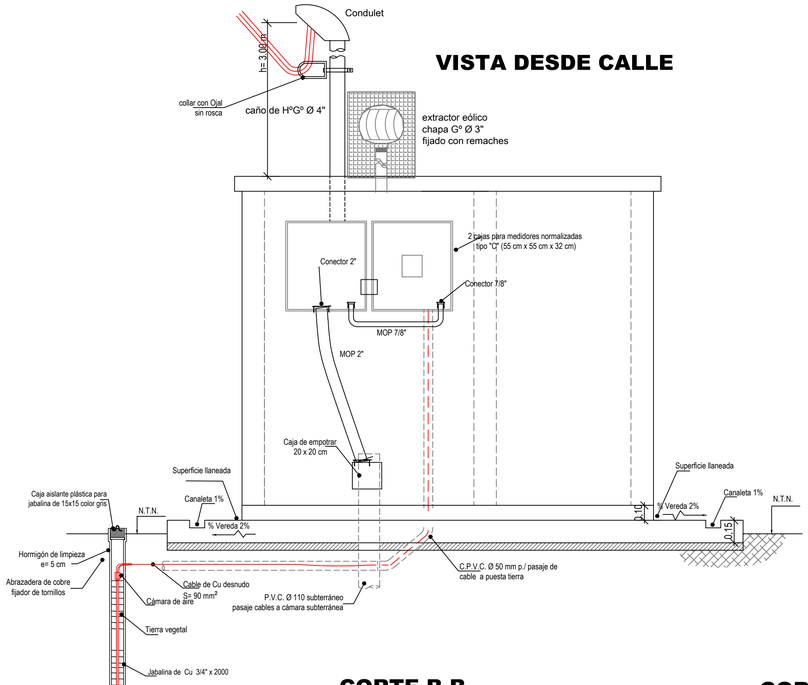

VISTA DESDE VEREDA

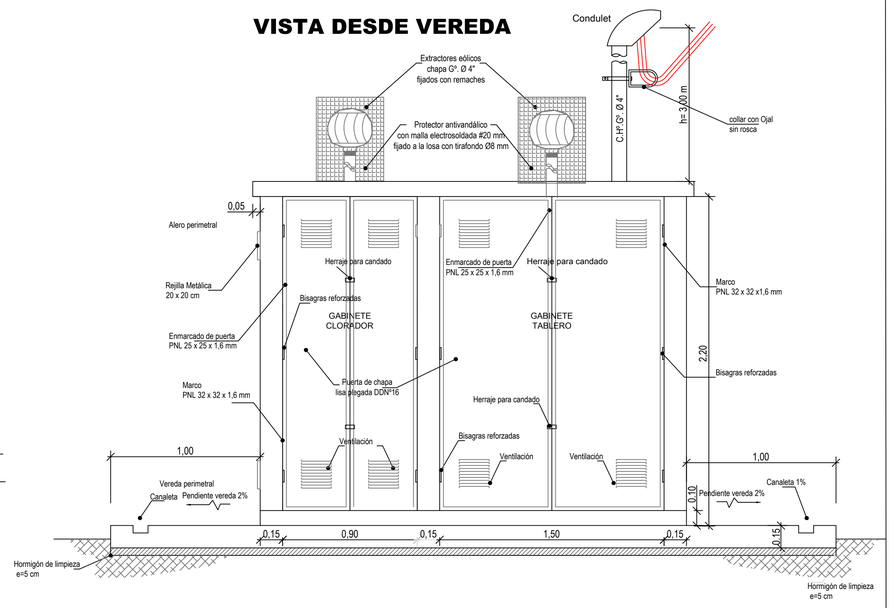

CORTE A-A

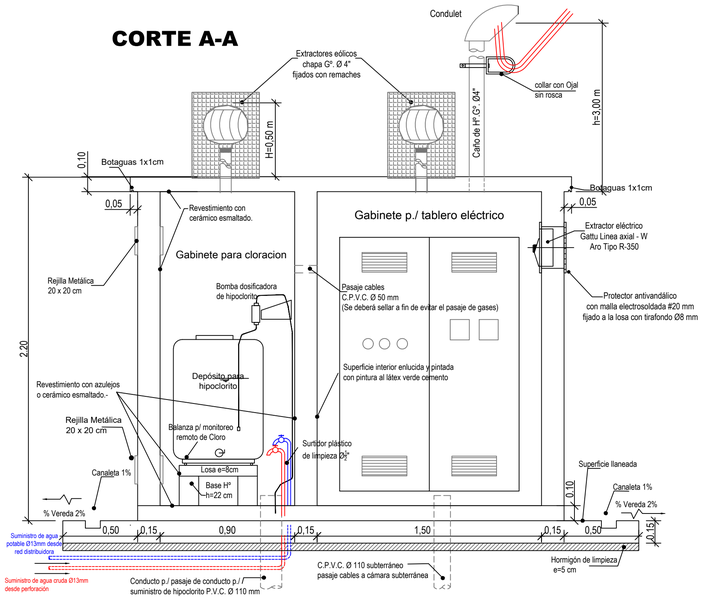

CORTE B-B

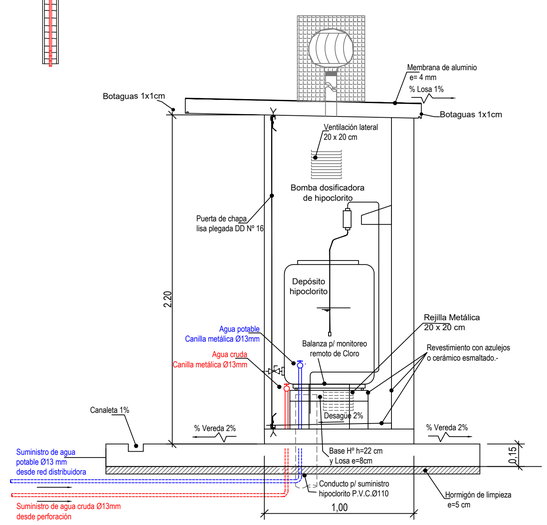

CORTE C-C

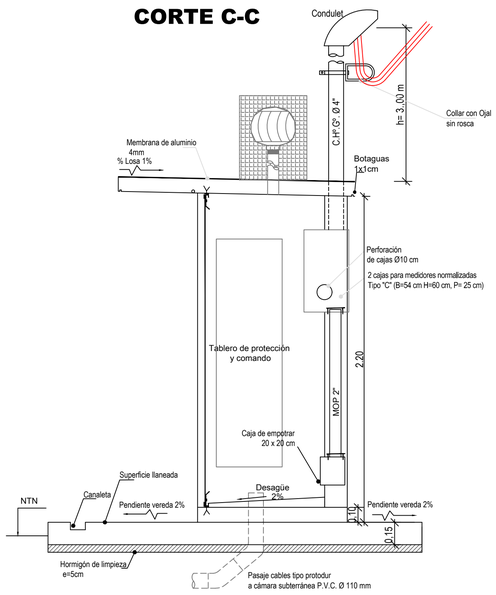

DETALLE DE PUERTAS

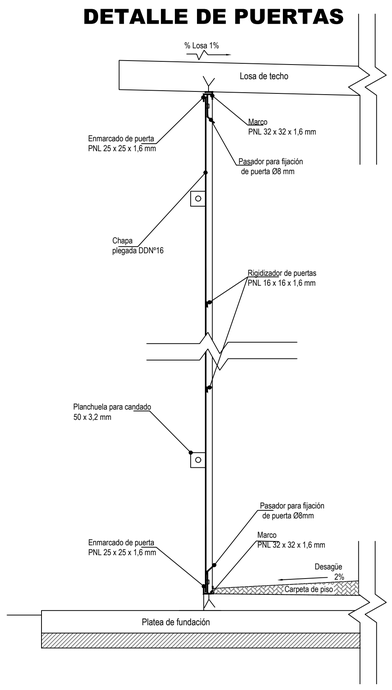

DETALLE DE ANCLAJE A COLUMNA

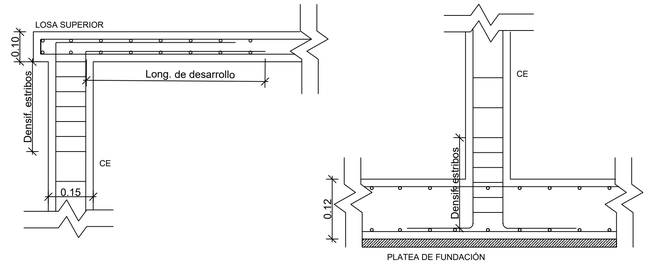

PLANTA FUNDACIONES

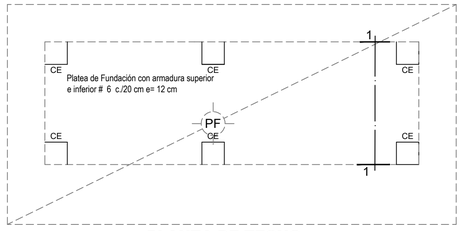

PLANTA DE TECHO

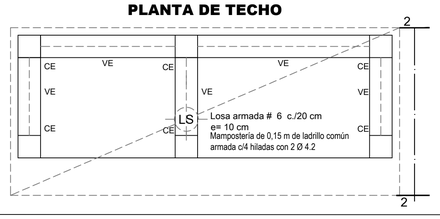

ESTRUCTURA

Acero ADN420- Hormigón H17

CE-VE

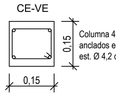

Corte 1-1 Platea Fundación

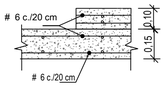

Corte 2-2 Losa Superior

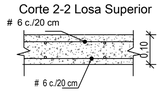

NOTAS:

1-LOS MUROS DE 0,15 m SERÁN DE LADRILLO MACIZO CLASE "B" ASENTADO CON MORTERO DE RESISTENCIA ELEVADA, ARMADO CADA 4 HILADA CON 2 Ø4.2MM.
2.-EL INTERIOR DEL GABINETE CLORADOR (PISO, PAREDES, APOYOS DE TANQUE Y TECHO), SE REVESTIRÁN INTERNAMENTE CON CERÁMICO ESMALTADO BLANCO (20 x 20 cm).
3.-LOS MARCOS SE CONSTRUIRÁN CON PNL 32 X 32 X 1,6 mm, LAS PUERTAS DE GABINETES EN CHAPA Nº16 CON ENMARCADO EN PNL 25 x 25 x 1,6 mm.
4.-LOS MARCOS Y PUERTAS SE PINTARÁN PRIMERAMENTE CON DOS MANOS DE ANTIÓXIDO Y POSTERIORMENTE SE PINTARÁN CON DOS MANOS DE PINTURA EPOXI COLOR AZUL CÓSMICO COD. 30-BG-21/301.
5.-AL GABINETE SE LE APLICARÁ EXTERIORMENTE ENDUIDO PLÁSTICO Y POSTERIORMENTE SERÁ PINTADO CON DOS MANOS DE PINTURA LÁTEX PARA EXTERIORES COLOR AZUL ASPEN COD. 10 BG 38/119.
6.-LA UBICACIÓN DEFINITIVA DE CONDUCTOS PARA SUMINISTRO DE HIPOCLORITO SE DETERMINARÁ EN OBRA A CRITERIO DE LA INSPECCIÓN.
7.-EN LOS NUDOS DE COLUMNA-LOSA (FUNDACIÓN Y PLATEA) SE DENSIFICARA LOS ESTRIBOS A LA MITAD DE SU SEPARACIÓN Y EN UNA DISTANCIA DE 1/5 DE LA LUZ DEL ELEMENTO CONSIDERADO; NO SIENDO MENOR QUE 2 VECES EL ANCHO Ó 0.60M.
8.-LOS ANCLAJES DEL ACERO SERÁ DE 60Ø SIN GANCHO.
9.-LA ESTRUCTURA DE LA PLATEA DE FUNDACIÓN (ESPESOR Y ARMADURA) SERÁ ADECUADO SEGÚN CÁLCULO A CADA TIPO DE TERRENO DONDE SE CONSTRUIRÁ EL GABINETE.
10.-LA BALANZA PARA MONITOREO REMOTO SE REGIRÁ SEGÚN LO ESTABLECIDO EN ESPECIFICACIÓN TÉCNICA GENERAL PARA "MONITOREO REMOTO DE E.B." ESP PF32 DE O.S.S.E.

GOBIERNO DE SAN JUAN / MINISTERIO DE OBRAS Y SERVICIOS PÚBLICOS / SECRETARÍA DE AGUA Y ENERGÍA / OSSE			
DIBUJÓ	DEPARTAMENTO	LOC:	DPTO.:
		PLANO TIPO: GABINETE PARA TABLERO DE COMANDO, CLORADOR Y MEDIDOR ELÉCTRICO	
PROYECTÓ	GERENCIA		
JEFE PROYECTO	PRESIDENCIA	ESCALA: 1:20	
		FECHA: Noviembre/2020	
		PLANO Nº: TPF-GTE/CL-02-R1	

PROPIEDAD INTELECTUAL DE OBRAS SANITARIAS SOCIEDAD DEL ESTADO SAN JUAN