


Ø	CARACTERÍSTICAS			
	A	B	C	D
mm	mm	mm	cm	cm
50	100	150	37	Lv+40
75	100	150	40	Lv+40
100	100	150	42	Lv+40
150	100	150	47	Lv+40
200	150	300	52	Lv+40
250	150	300	57	Lv+40
300	150	300	62	Lv+40

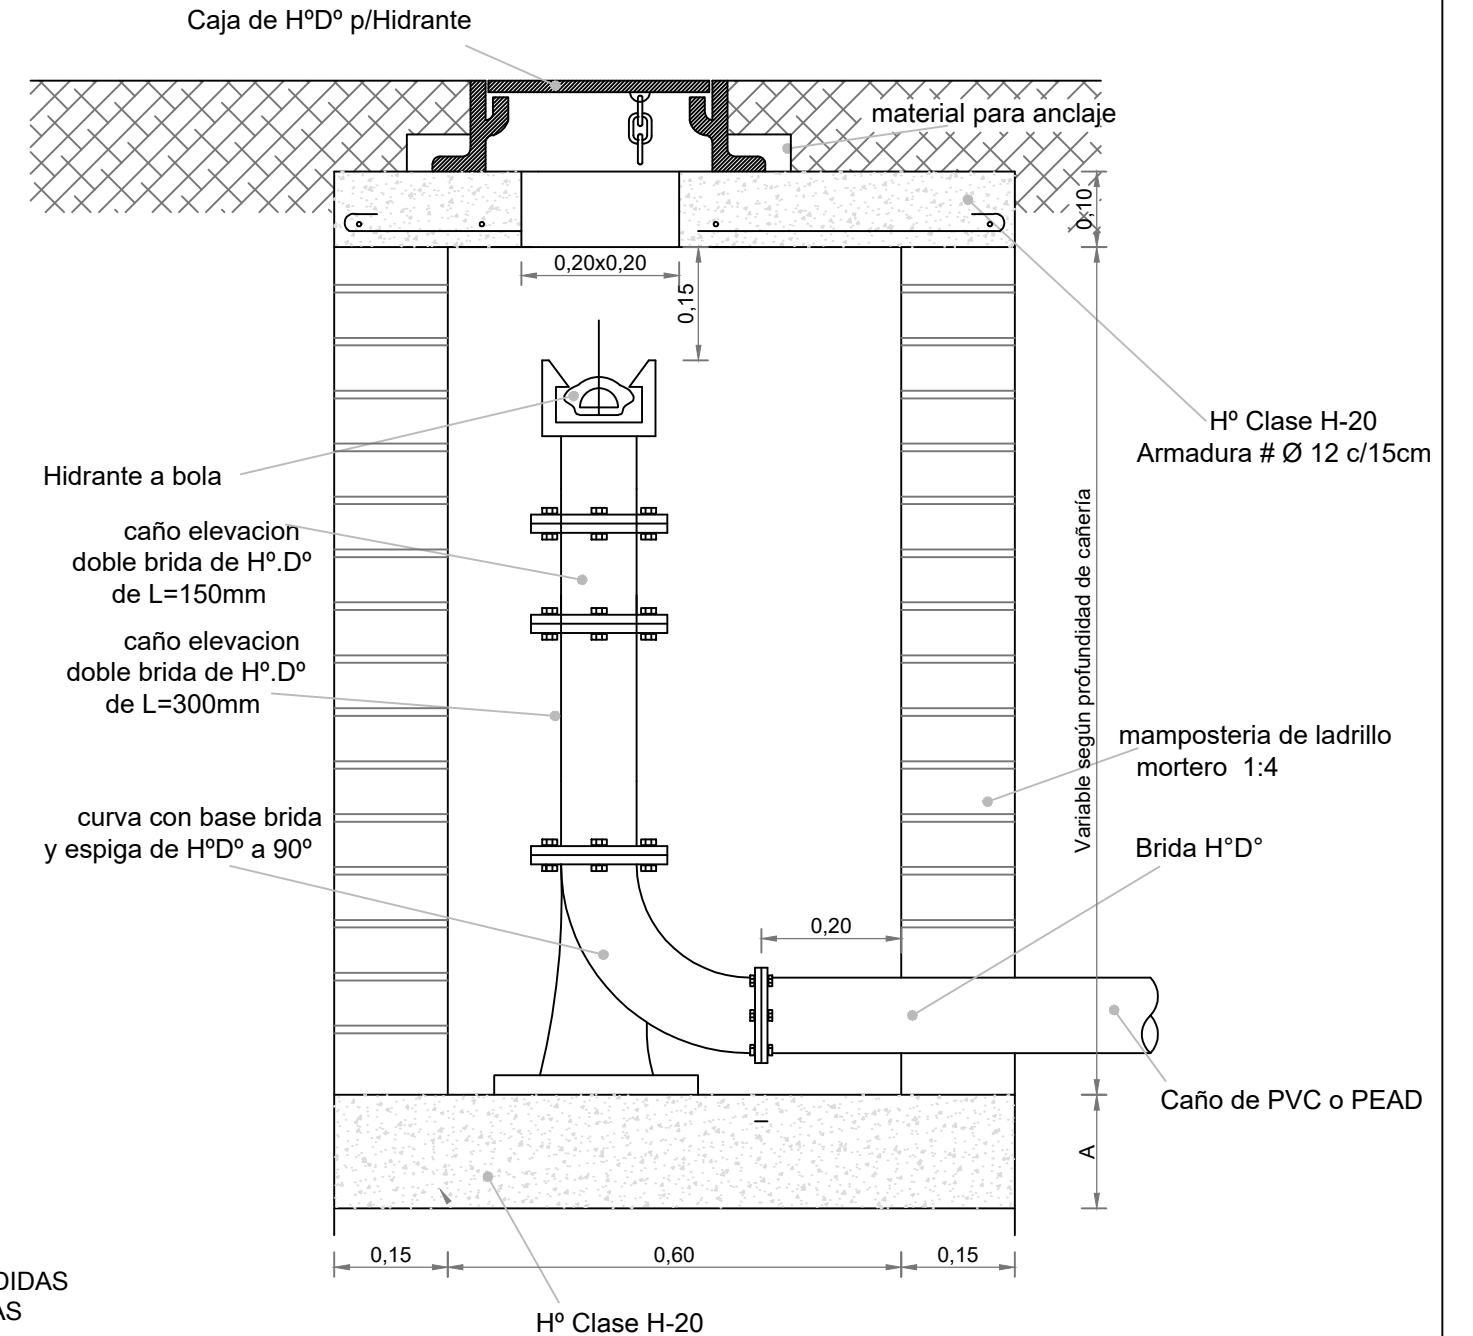


Obras Sanitarias
 SOC. DEL ESTADO


San Juan
 Gobierno

Ministerio de **Infraestructura**
Agua y Energía

DIBUJÓ	DEPARTAMENTO	LOC: DPTO.:	
		<div>PLANO TIPO</div> <div> <div>INSTALACIÓN DE VALVULAS ESCLUSAS HIDRANTES.</div> </div>	
PROYECTÓ	GERENCIA		
JEFE PROYECTO	PRESIDENCIA	ESCALA: S/E	
		FECHA: Septiembre 2025	
		PL. N°: TA-VE/HIDR-01-R4	