


SECCIÓN TRANSVERSAL DE ZANJA PARA
INSTALACIÓN DE CAÑERÍAS
Esc.:1:25

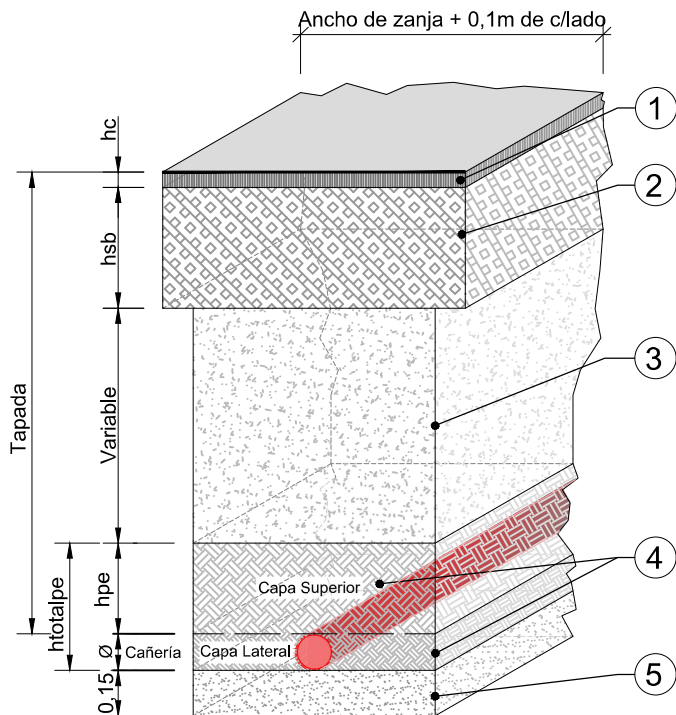

- 1- Calzada (Ver Nota 1).
- 2- Base y Sub- Base (Ver Nota 1)
- 3- Relleno superior.
- 4- Paquete estructural.
- 5- Cama de asiento.

ANCHO DE ZANJA Y ALTURA DE
PAQUETE ESTRUCTURAL

Ønominal (mm)	Ancho (m)	Altura de Pe (m)
63	0,80	0,3
75	0,80	0,3
110	0,80	0,3
160	0,80	0,3
200	0,80	0,4
225	0,80	0,4
250	0,80	0,5
280	0,80	0,5
300	0,80	0,5
315	1,20	0,5
355	1,20	0,5
400	1,20	0,5
450	1,20	0,5
500	1,20	0,5
560	1,20	0,5
630	1,60	0,5
710	1,60	0,5
800	1,60	0,5
900	1,60	0,5
1000	2,00	0,5

NOTA 1: Los espesores de la Sub-base y Base y Restitución de Calzada deberán ajustarse a lo especificado en la siguiente planilla:

Calzada	Tierra	Asfalto	Hormigón
Sub-Base y Base [hsb]	0,45	0,40	0,30
Restitución de Calzada [hc] (espesor mín.)	0,00	0,05	0,20

PROPIEDAD INTELECTUAL DE OBRAS SANITARIAS SOCIEDAD DEL ESTADO SAN JUAN.



San Juan
Gobierno

Ministerio de Infraestructura
Agua y Energía

DIBUJÓ	DEPARTAMENTO	LOC:	DPTO.:
PROYECTÓ	GERENCIA	PLANO TIPO SECCIÓN TRANSVERSAL DE ZANJA PARA INSTALACIÓN DE CAÑERÍAS	
JEFE PROYECTO	PRESIDENCIA	ESCALA: 1:25	
		FECHA: Septiembre/2025	
		PLANO N°: TG-STZanja-04-R4	