




NOTAS:

- Previo a la ejecución de la obra, deberán efectuarse los sondeos necesarios para verificar que la misma no interfiera con instalaciones existentes, estén o no indicadas en el plano.
- Las bocas de registro deberán ajustarse al plano tipo N° TC-BCR1-1R0 y especificación técnica "Bocas de Registro" ESP PF 23.
- La excavación de zanjas para instalación de cañerías se rige por el plano tipo TG-STZANJA-4-R0 y especificación técnica "Excavación de Zanjas para Instalación de Cañerías" ESP PF 12.
- Las conexiones domiciliarias se rigen por el plano tipo TC-CDC-4-R0 y especificación técnica "Conexiones Domiciliarias para Agua y Cloacas" ESP PF 26.
- La instalación de cañería deberá ajustarse por especificación técnica para instalación de cañería ESP PF 22.
- El cruce de cañerías con interferencias deberá ajustarse a la especificación técnica ESP PF 28.
- Los trabajos de relleno y compactación deberán ajustarse a las especificaciones técnicas ESP PF 13 / 14 / 15 / 16
- Los trabajos de restitución de calzada deberán ajustarse a la especificación técnica ESP PF 17.
- La ejecución del tramo BR10-BR09 queda supeditada al libramiento como dominio público/calle pública del pasaje correspondiente al Barrio Residencial ATSA, o en su defecto, a la constitución de una servidumbre de paso y acueducto a favor de OSSE.

ESQUEMA DE UBICACIÓN

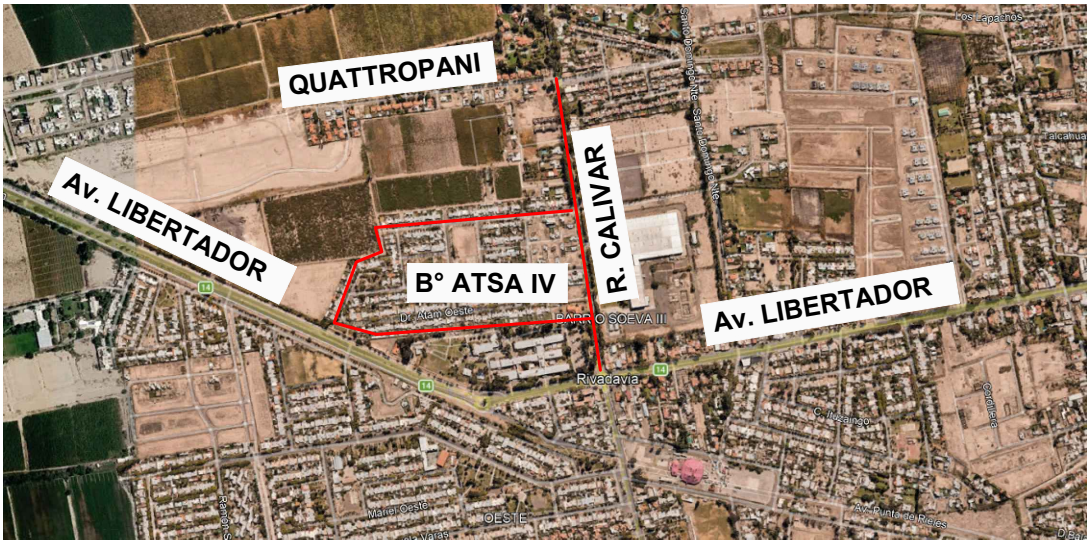

REFERENCIAS

- Cañería Existente
- Cañerías de Proyecto Cloacas
- Boca de Registro de Proyecto
- Boca de Registro Existente
- Conexión Domiciliaria
- Cámara de Limpieza Existente
- B° Residencial ATSA

RESUMEN DE OBRA

- Tubería PVC-RCP Ø 160 mm - 2287.35 mts.
- Tubería PVC-RCP Ø 200 mm - 390.80 mts.
- Boca de Registro T-01 - 31 unid.
- Conexión Domiciliaria Ø 160 x 110 mm - 297 unid.
- Conexión Domiciliaria Ø 200 x 110 mm - 24 unid.



Ministerio de Infraestructura
Agua y Energía

DIBUJÓ	DEPARTAMENTO	LOC.: RIVADAVIA DEPTO.: RIVADAVIA	
PROYECTÓ	GERENCIA	PROYECTO: AMPLIACIÓN RED COLECTORA B° ATSA IV y R. CALIVAR E/ Av. LIBERTADOR y QUATTROPANI PLANIMETRÍA	
JEFE DE PROYECTOS	PRESIDENCIA	ESCALA: 1:1250	APROBADO DISP. N°.....GPT..... SAN JUAN...../...../.....
		FECHA: Jul/2026	
		2-3-C-ARCATSyRCalivar-126-R0	