
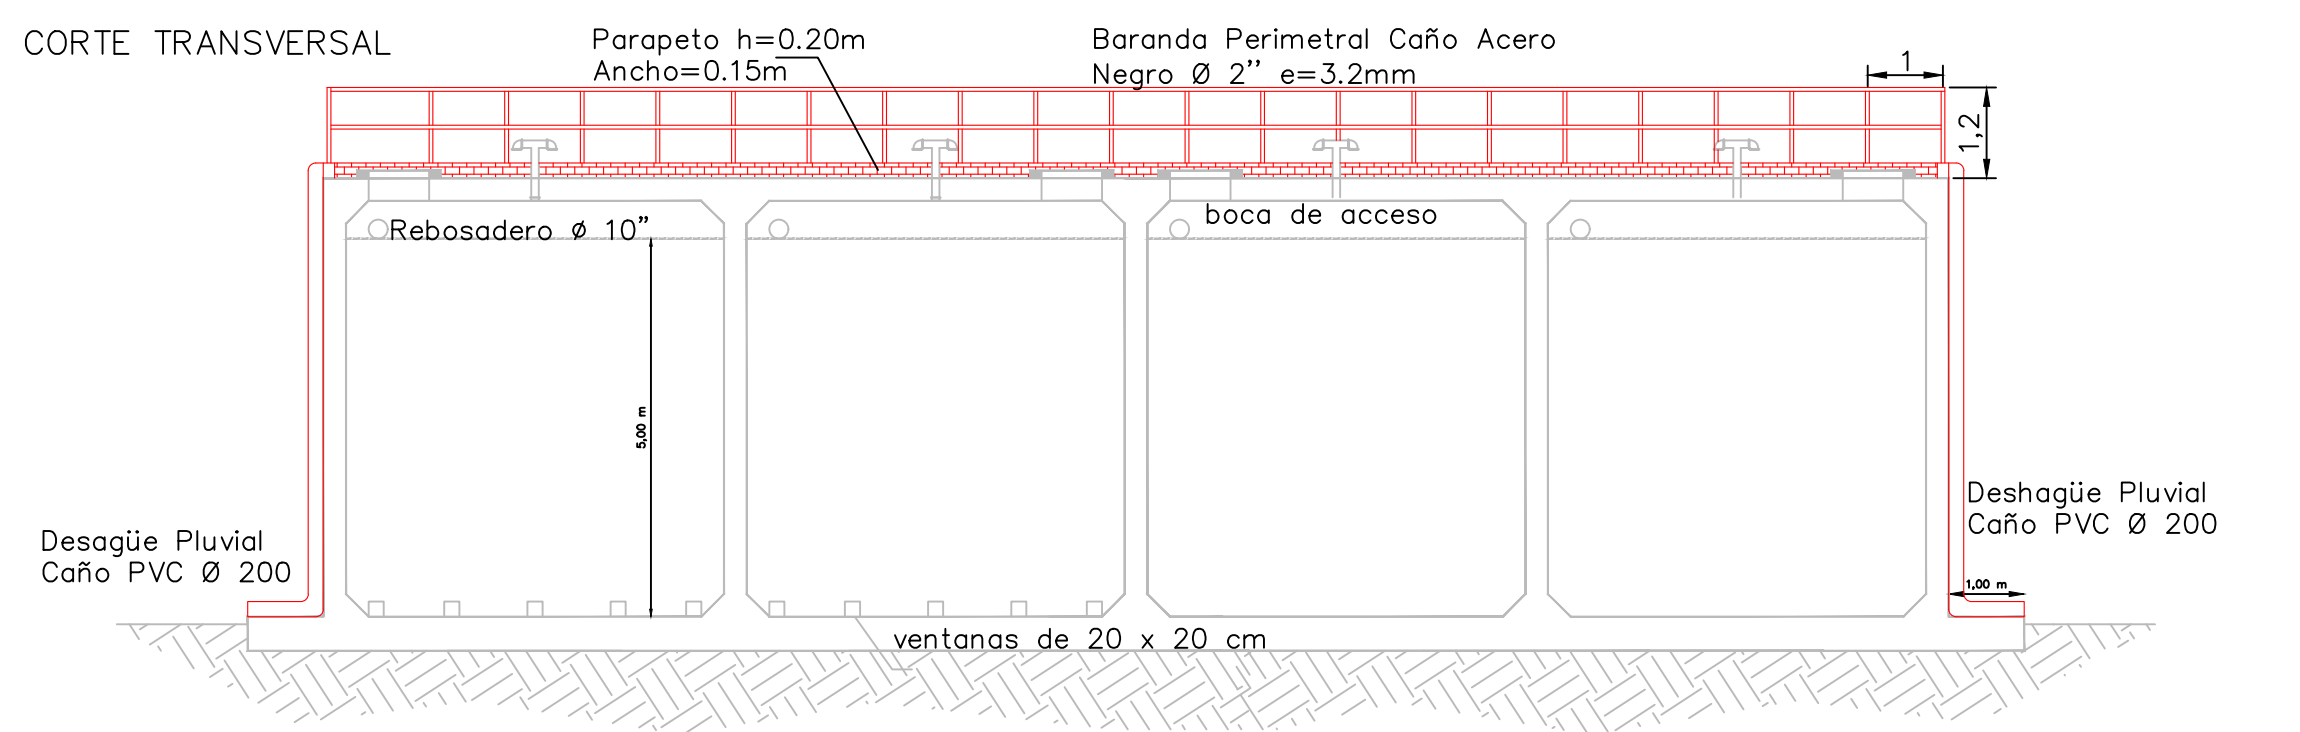
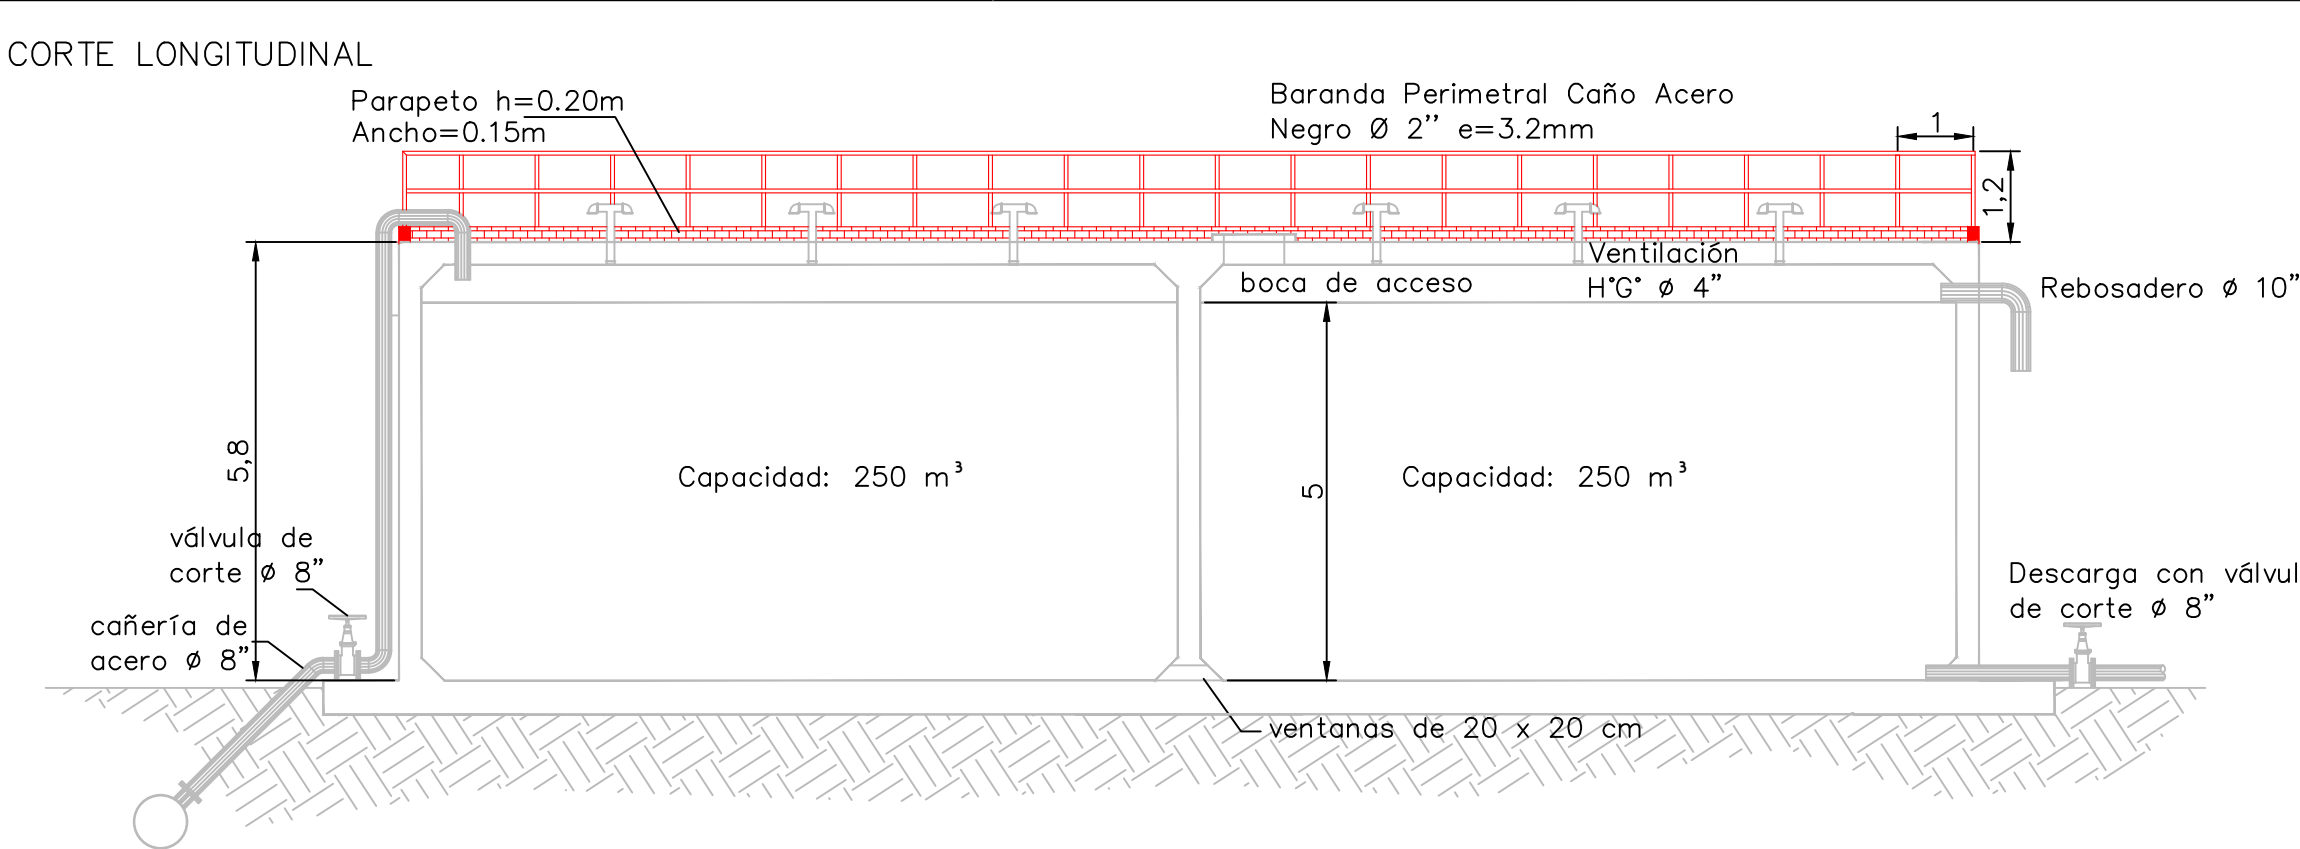


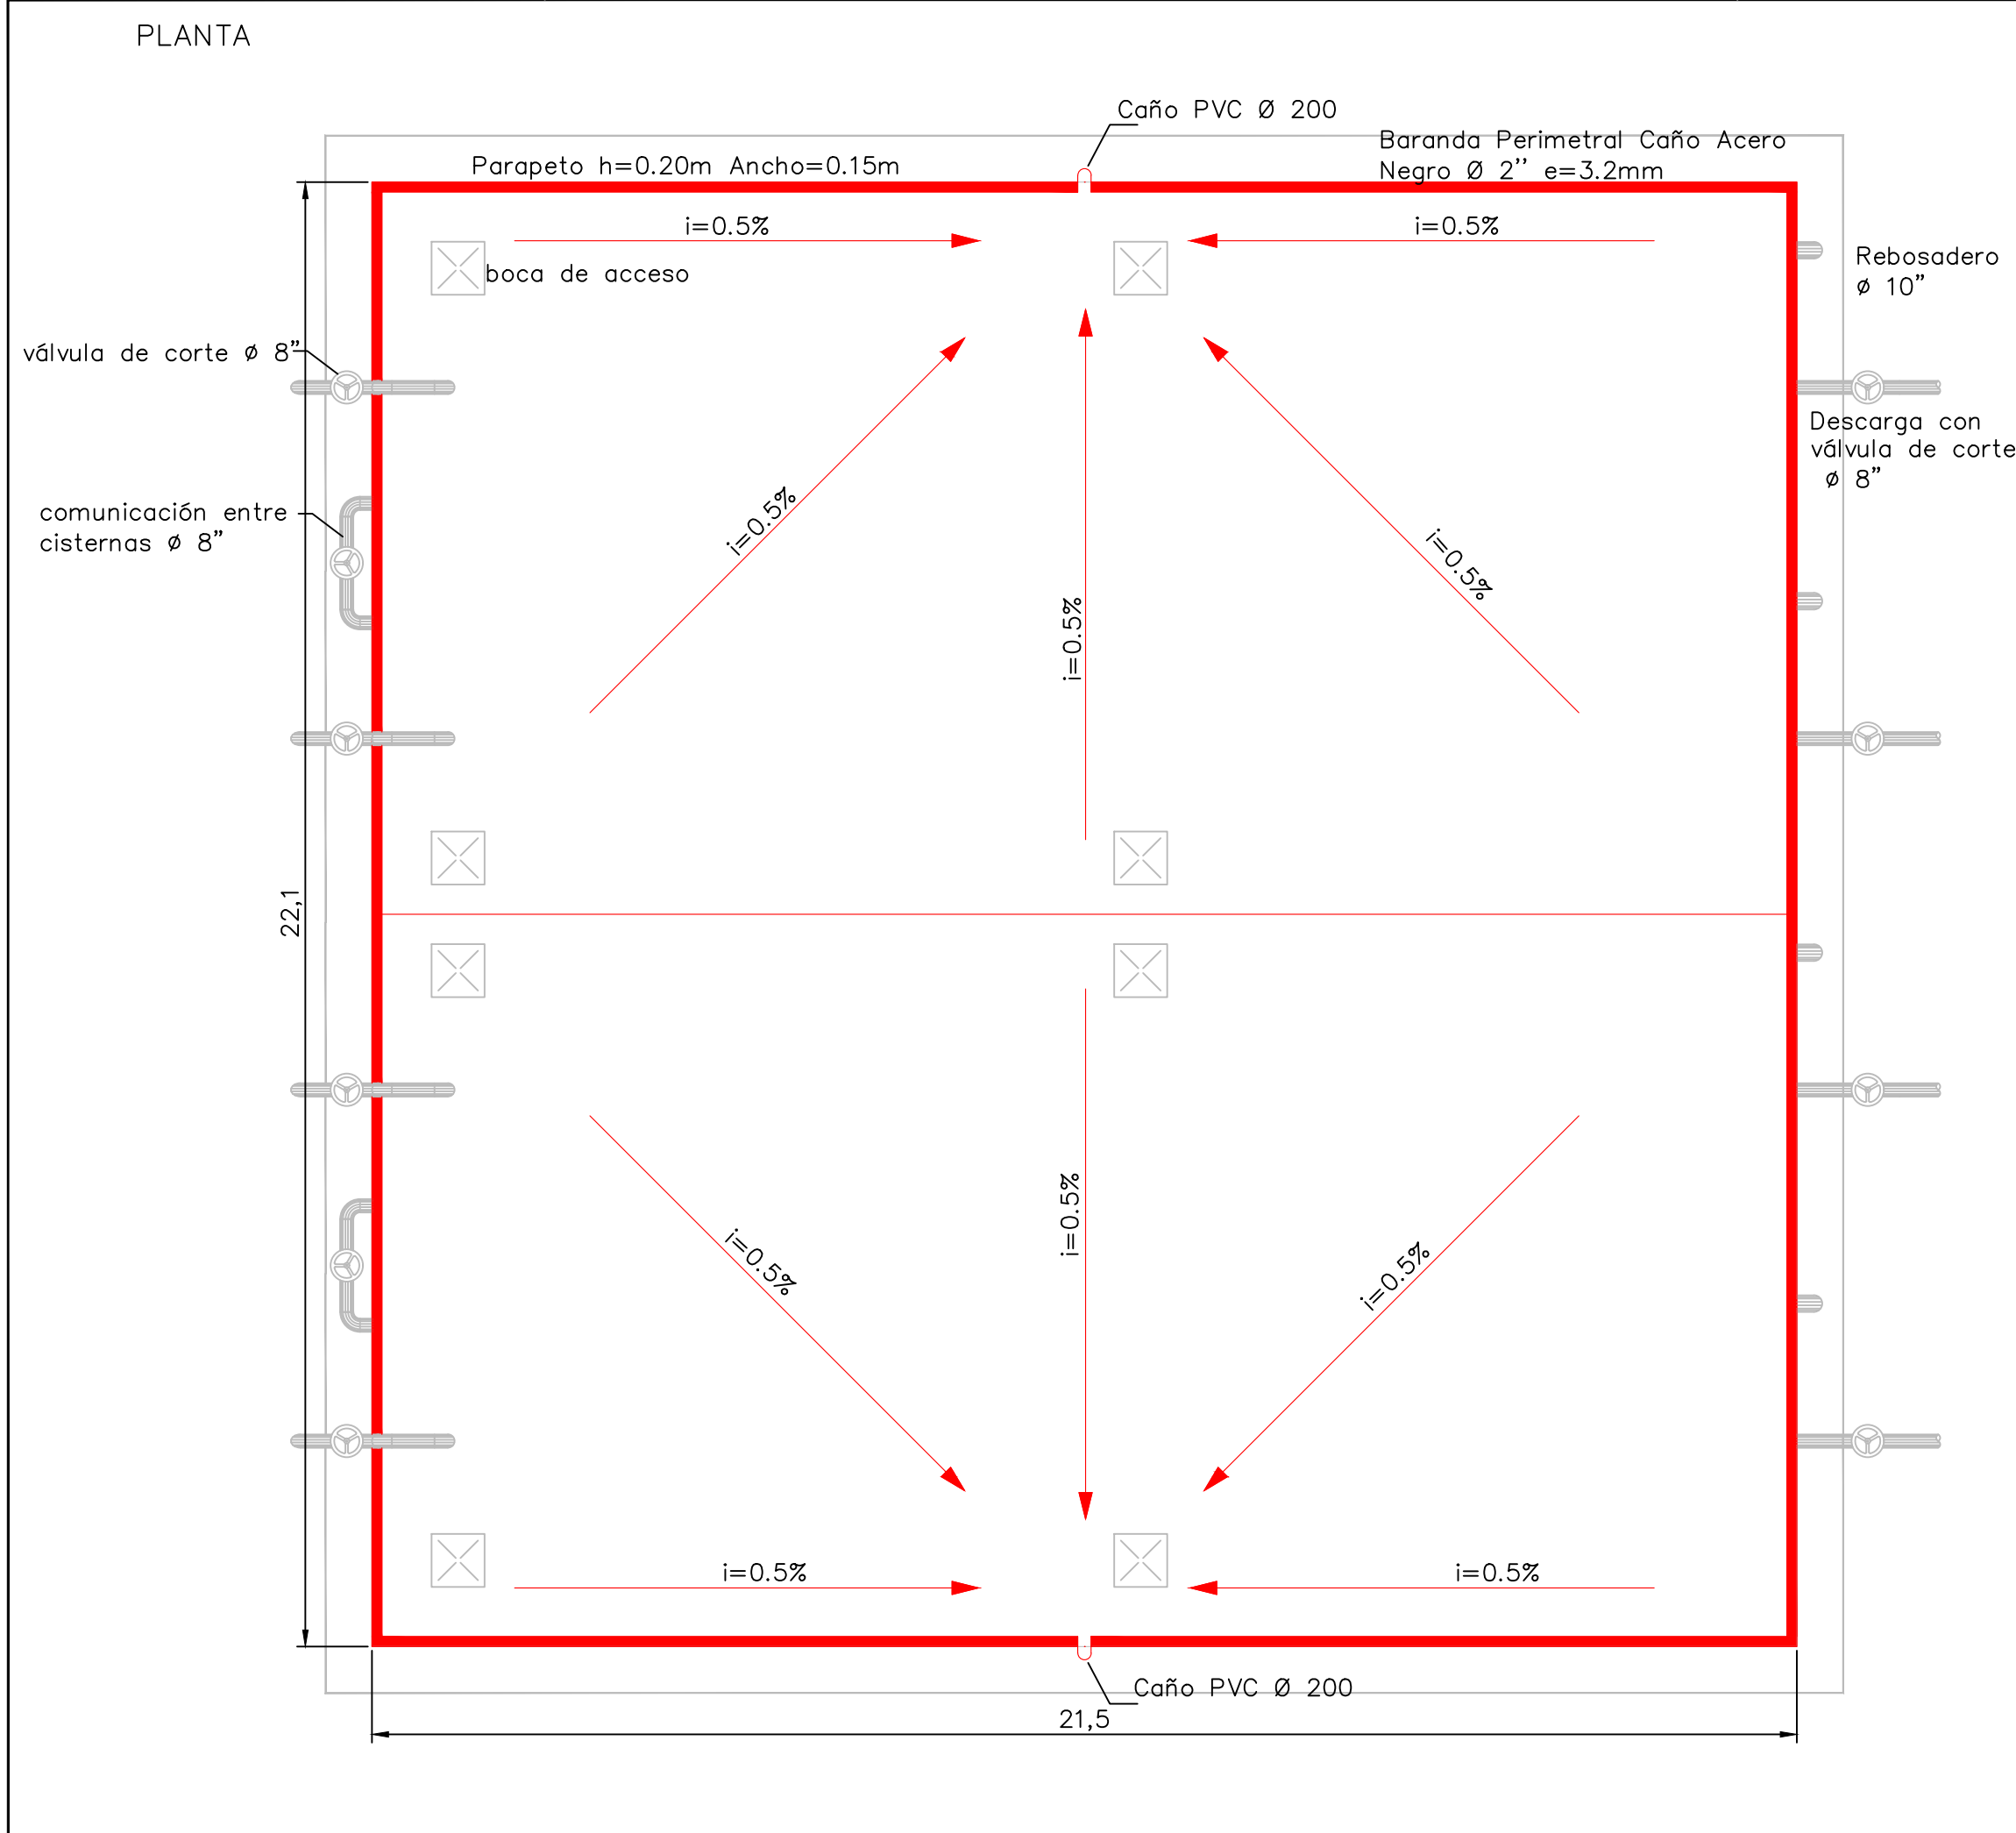

NOTAS:

1. Previo a la ejecución de la obra, deberán efectuarse los sondeos necesarios para verificar que la misma no interfiera con instalaciones existentes, estén o no indicadas en el plano.
2. La instalación de cañería deberá ajustarse por especificación técnica para instalación de cañería ESP PF 22.
3. La cañería aérea deberá ser fijada al muro de la cisterna mediante abrazaderas metálicas galvanizadas con pernos de anclaje expansivos Ø6mmx45mm. Se deberá colocar una abrazadera cada 1,00 m.
4. Todos los accesorios utilizados en el desagüe pluvial serán de PVC-R con junta para pegar.
5. Baranda Perimetral: Los montantes metálicos se anclarán a la losa mediante pernos de expansión mecánica (Ø 6mm x 52mm). La unión soldada entre montantes y cordones se ejecutará mediante soldadura de filete con un espesor efectivo de e = 3.2mm. El tratamiento de protección anticorrosiva y acabado consistirá en la aplicación de convertidor de óxido y esmalte sintético para intemperie.
6. Parapeto: Se ejecutará en mampostería de ladrillos comunes de primera calidad, revoque impermeable con mortero 1:3. La primera hilada se colocará sobre la losa mediante la aplicación previa de un puente de adherencia sintético.
7. Carpeta de Nivelación: Se realizará una carpeta de mortero 1:3 (cemento:arena), aplicada sobre la losa previa imprimación con puente de adherencia. Para prevenir fisuras por retracción plástica y térmica, se adicionarán microfibras de polipropileno a la mezcla.

ESQUEMA DE UBICACIÓN

Map showing the location of the project in San Juan, specifically near V° SAN MARTÍN and RV40. Markers C0, C1, and C2 indicate specific points of interest.

REFERENCIAS	RESUMEN DE OBRA
— Construcciones Existentes	Baranda Perimetral C0 - 87.00 mts.
— Obra Nueva	Baranda Perimetral C1 - 87.00 mts.
	Baranda Perimetral C2 - 87.00 mts.
	Parapeto Perimetral C0 - 87.00 mts.
	Parapeto Perimetral C1 - 87.00 mts.
	Parapeto Perimetral C2 - 87.00 mts.
	Desagüe Pluvial C0 - 12 mts.
	Desagüe Pluvial C1 - 12 mts.
	Desagüe Pluvial C2 - 12 mts.
	Carpeta de Nivelación - 475.15 m².

OS Obras Sanitarias SOC. DEL ESTADO		San Juan Gobierno		Ministerio de Infraestructura Agua y Energía	
DIBUJÓ	DEPARTAMENTO	LOC.: ALBARDÓN DEPTO.: ALBARDÓN			
PROYECTÓ	GERENCIA	PROYECTO: PENDIENTES ALTO ALBARDÓN BARANDA, PARAPETO, DESAGÜE PLANIMETRÍA			
JEFE DE PROYE CTOS	PRESIDENCIA	ESCALA: 1:100	A P R O B A D O		
		FECHA: AGO/2026			
		10-2-A-PendAlbardon1-278-R0		DISP. N°.....GPT..... SAN JUAN...../...../.....	