



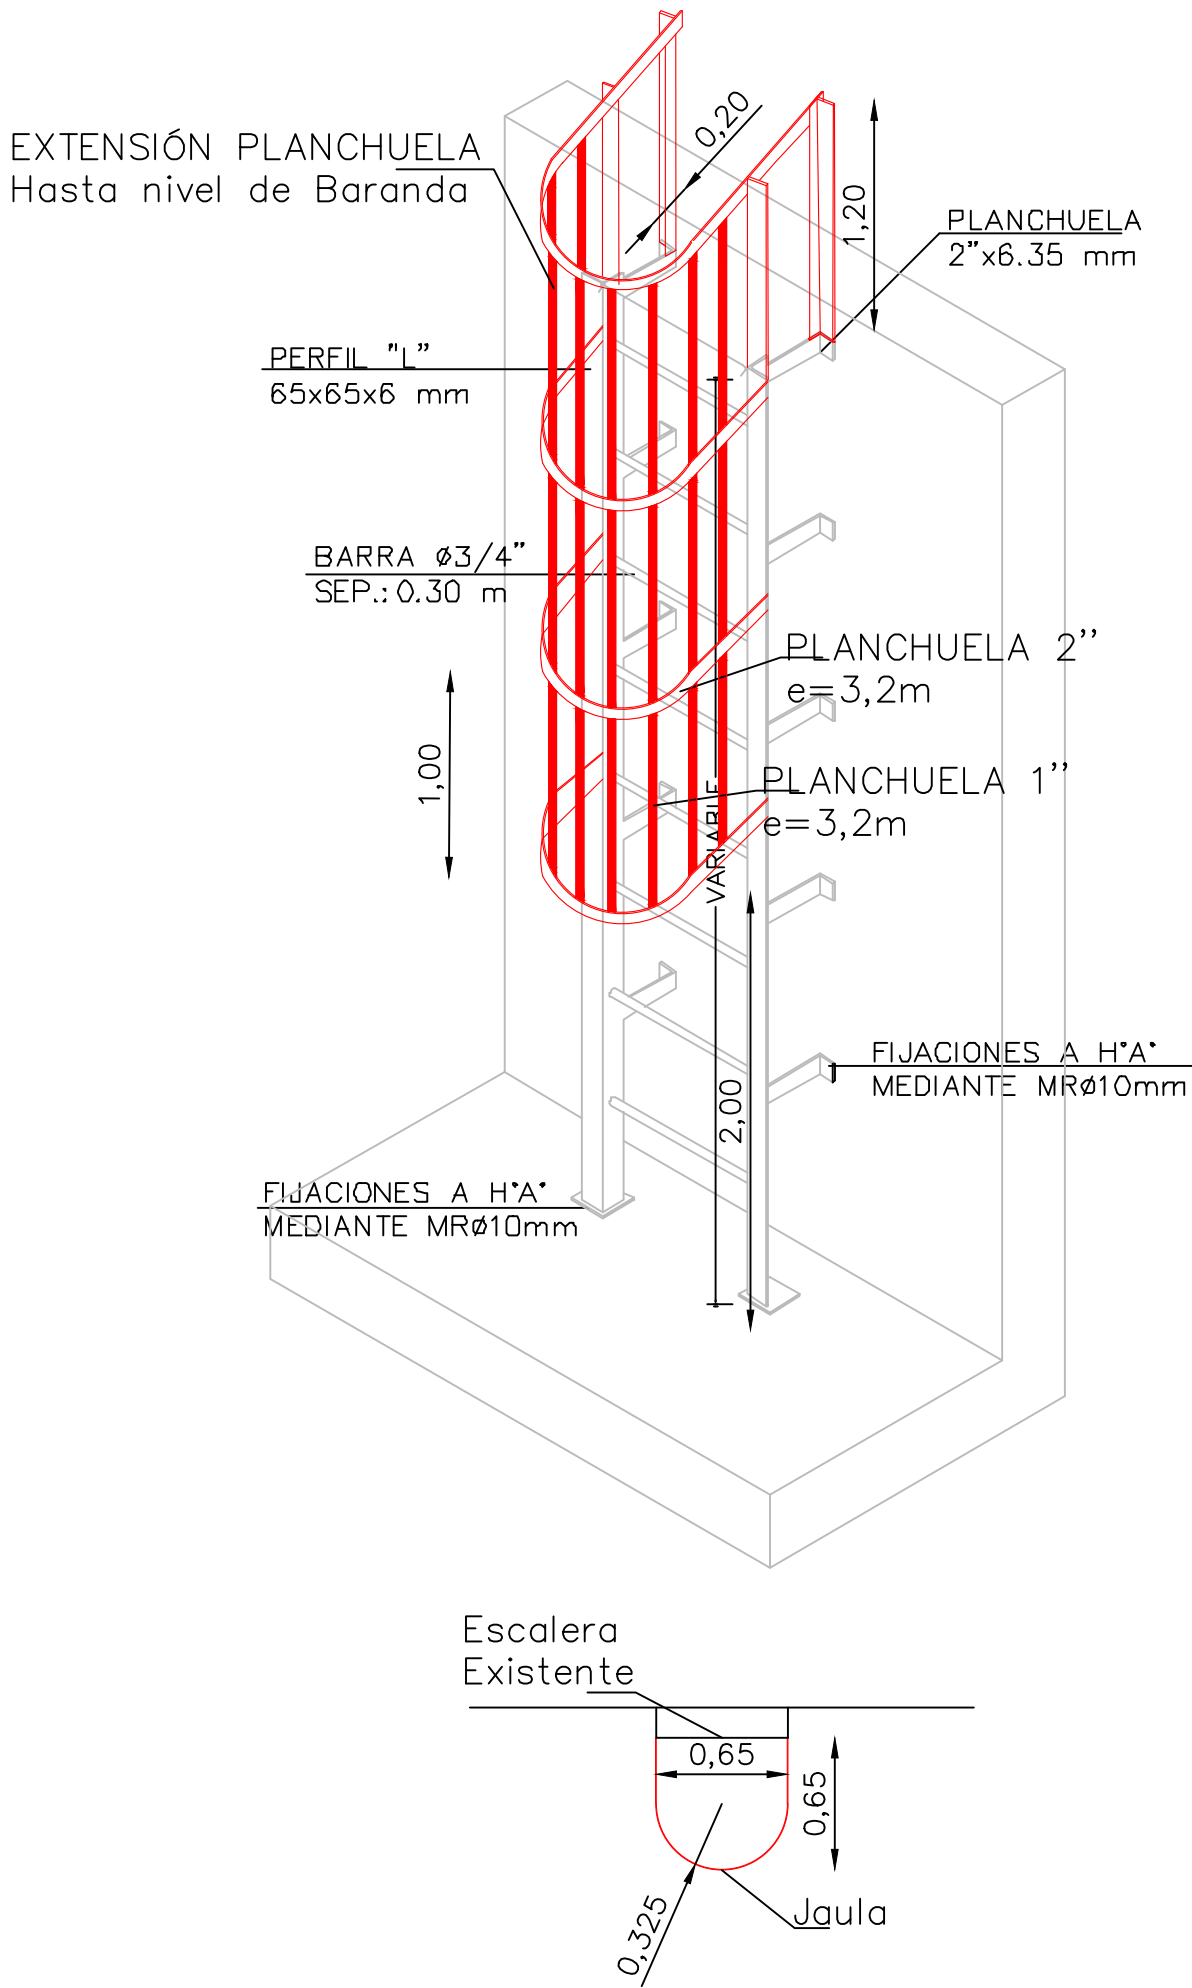

ESQUEMA DE UBICACIÓN

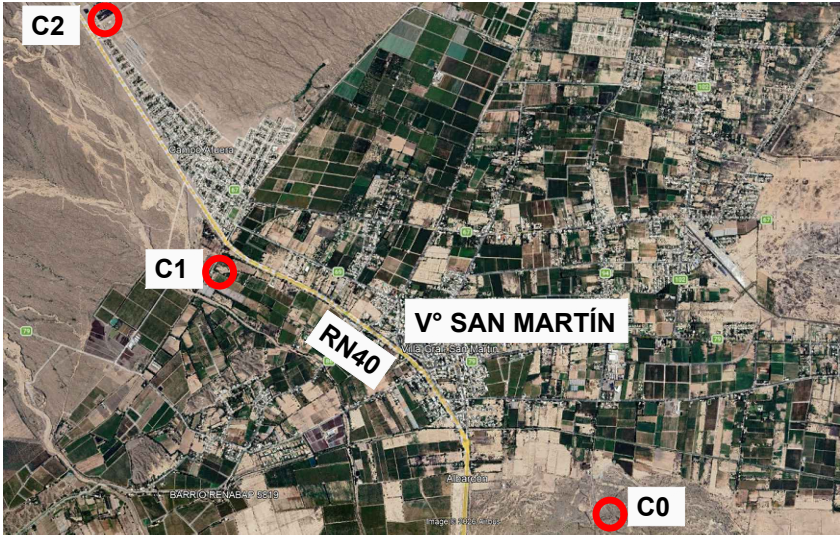

REFERENCIAS

RESUMEN DE OBRA

- Construcciones Existentes
- Obra Nueva

- Jaula Escalera Marinera C0 - 1 unidad.
- Jaula Escalera Marinera C1 - 1 unidad.
- Jaula Escalera Marinera C2 - 1 unidad.

- NOTAS:
1. Previo a la ejecución de la obra, deberán efectuarse los sondeos necesarios para verificar que la misma no interfiera con instalaciones existentes, estén o no indicadas en el plano.
 2. La jaula de la escalera marinera será unida a la escalera marinera existente mediante unión soldada de filete con un espesor efectivo de e = 3.2mm, y donde corresponda a los muros y losa de cisterna mediante pernos de expansión mecánica ($\phi 6$ mm x 52mm).
 3. El tratamiento de protección anticorrosiva y acabado consistirá en la aplicación de convertidor de óxido y esmalte sintético para intemperie.
 4. La unión entre planchuelas será de filete con un espesor efectivo de e = 3.2mm.
 5. Previo a soldar, se deberá realizar la limpieza mecánica (remoción de pintura, óxido y grasa) en los puntos de unión de la escalera existente.
 6. Todos los bordes, aristas vivas y salientes de soldaduras en planchuelas y perfiles deberán ser amolados y redondeados previo al pintado para evitar riesgos de corte al operario.
 7. Las cotas de altura y desarrollo de la jaula indicadas en el plano son de referencia y deberán ser verificadas en obra antes de la fabricación del módulo.
 8. Todos los perfiles, planchuelas y elementos metálicos a incorporar serán de acero estructural tipo F-24.



Ministerio de Infraestructura
Agua y Energía

DIBUJÓ	DEPARTAMENTO	LOC.: ALBARDÓN DEPTO.: ALBARDÓN	
		PROYECTO:	
PROYECTÓ	GERENCIA	PENDIENTES ALTO ALBARDÓN JAULA ESCALERA MARINERA PLANIMETRÍA	
JEFE DE PROYE CTOS	PRESIDENCIA	ESCALA: 1:75	A P R O B A D O
		FECHA: AGO/2026	DISP. N°.....GPT.....
		10-2-A-PendAlbardon1-279-R0	SAN JUAN...../...../.....