

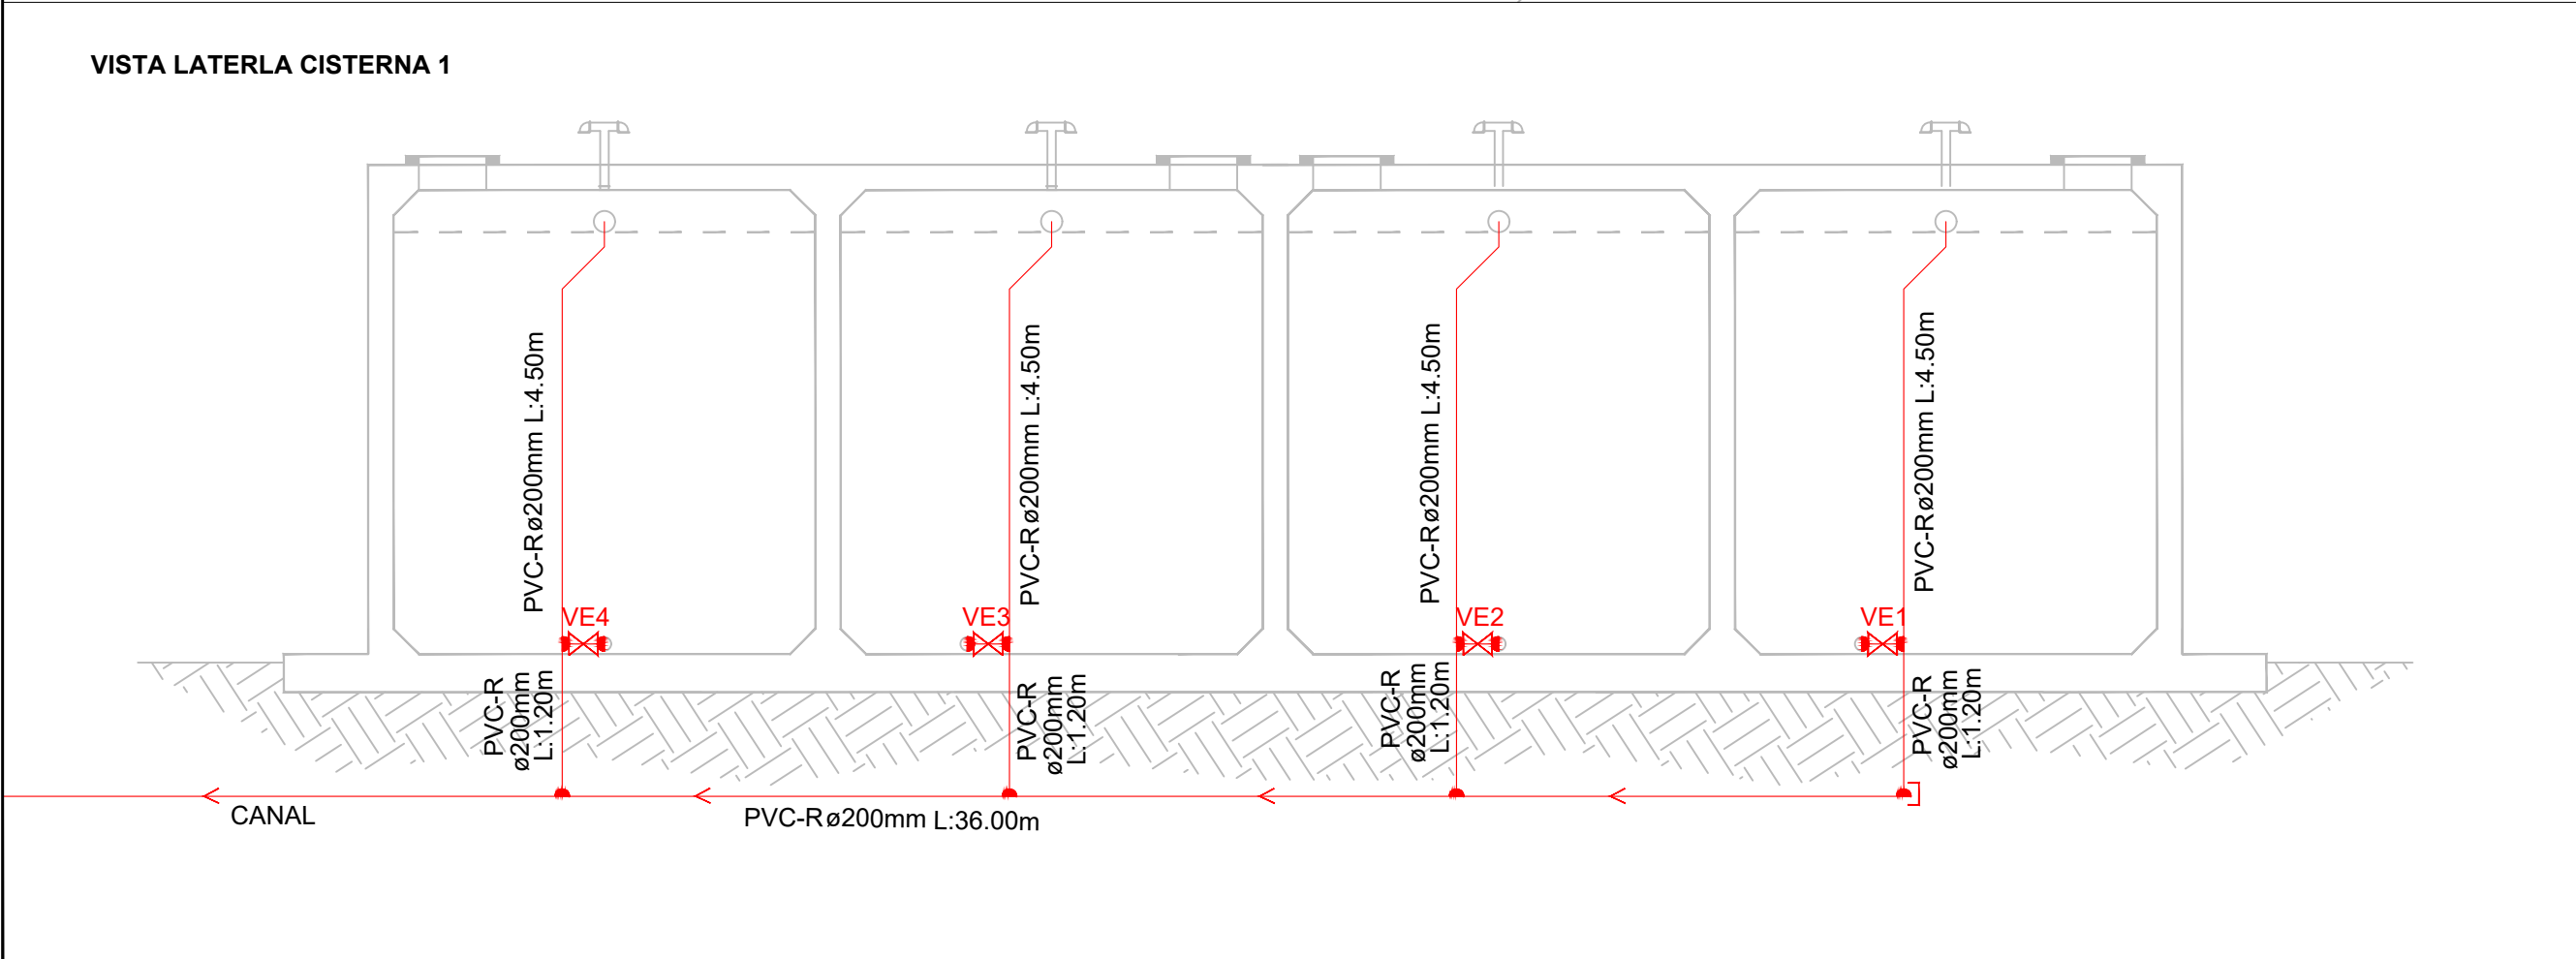


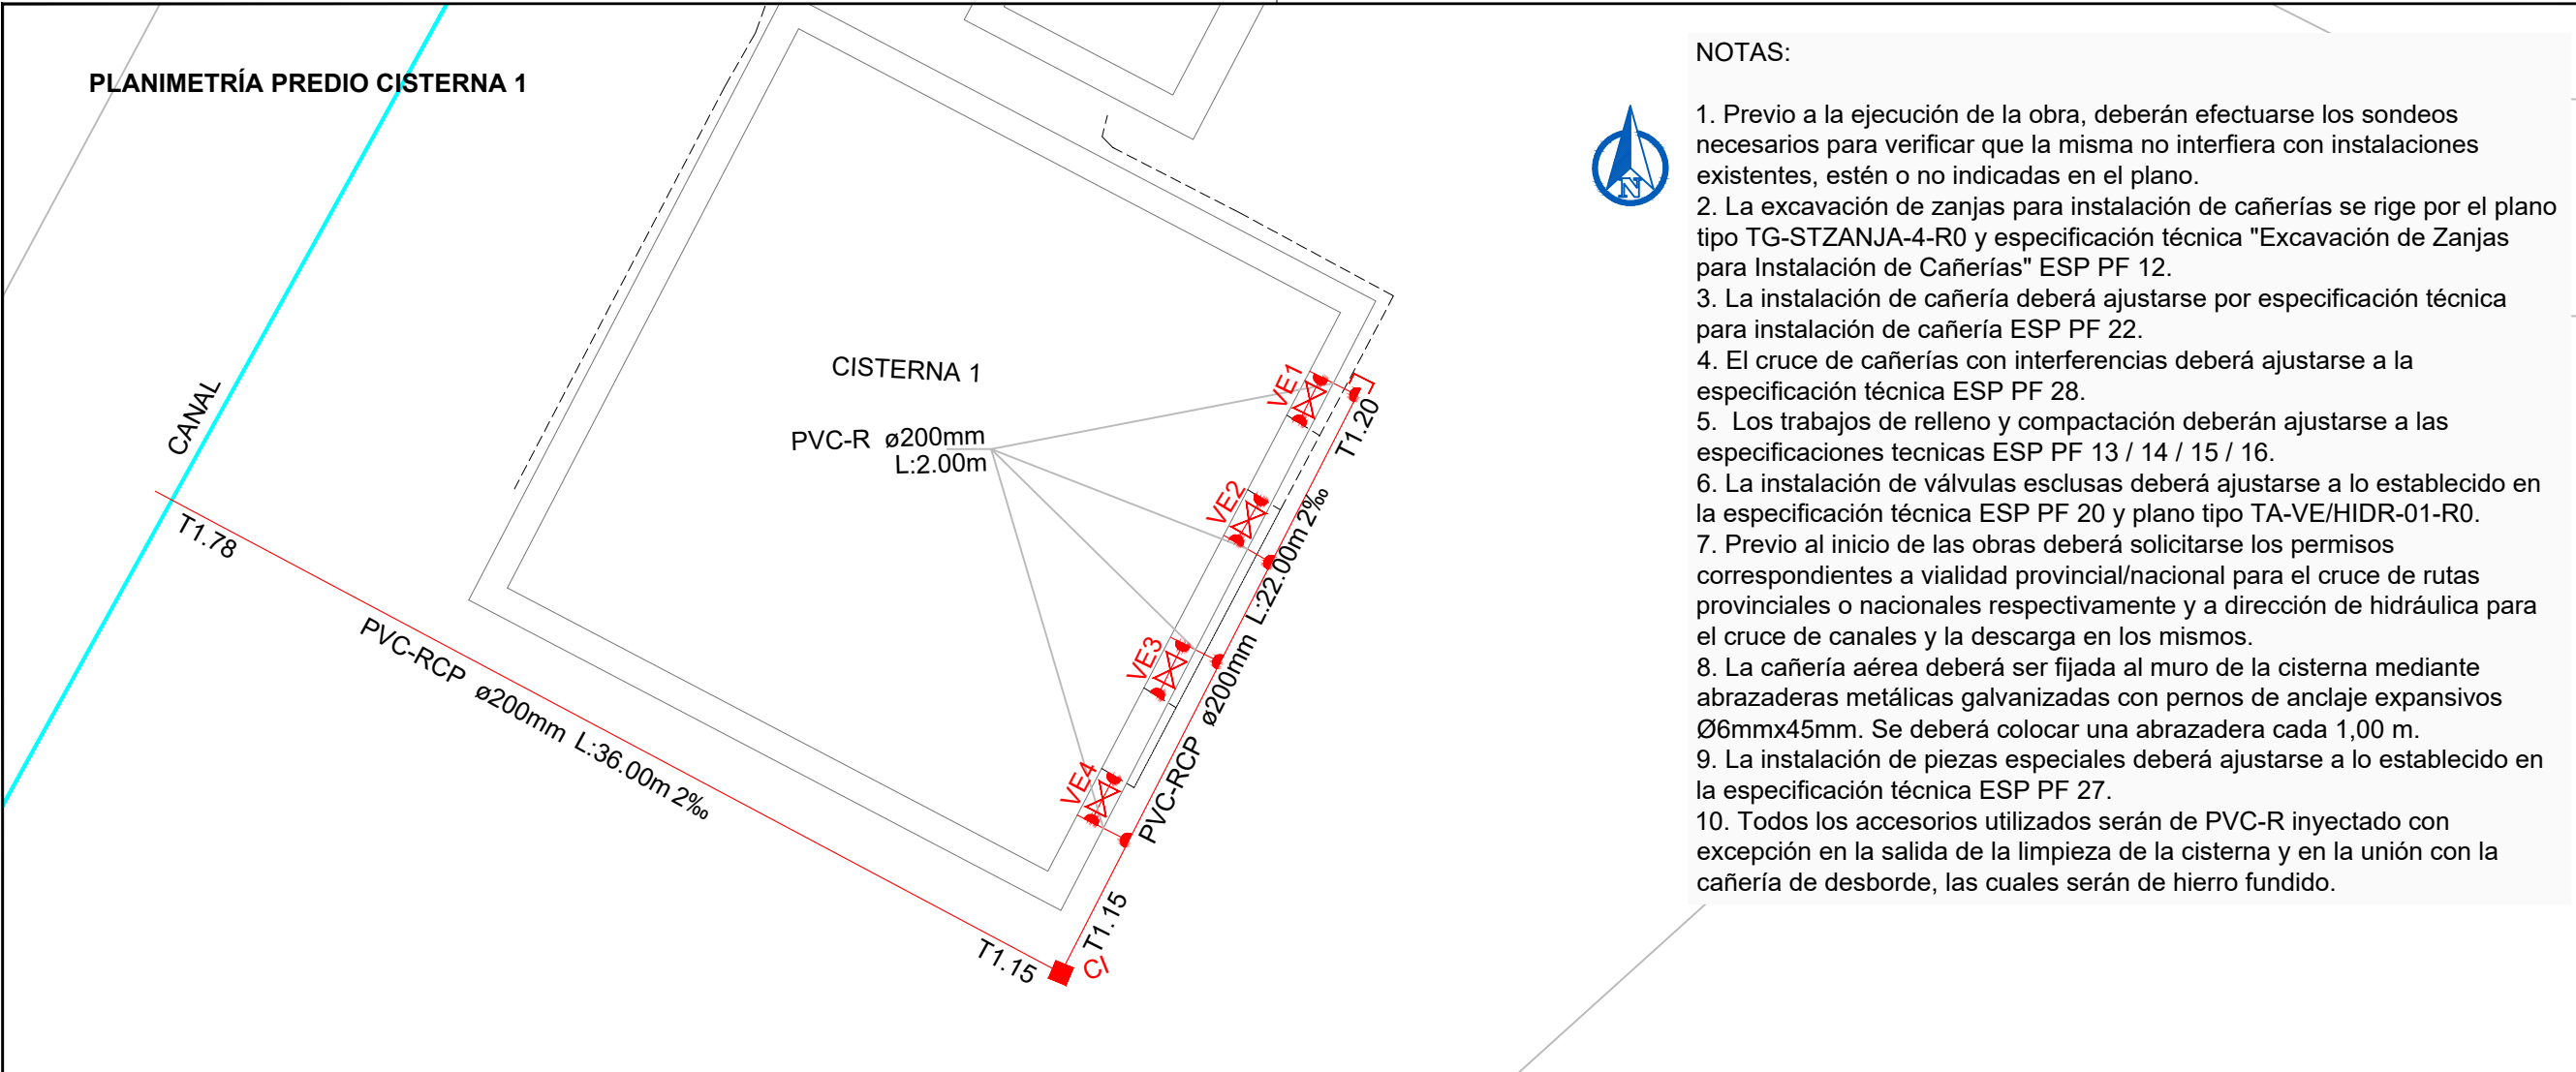

ESQUEMA DE UBICACIÓN

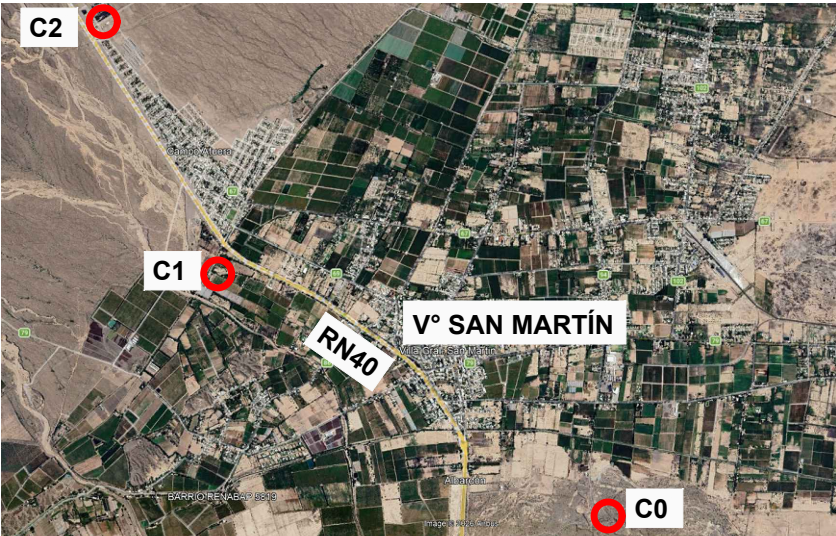

REFERENCIAS

- Cañería Existente
- Cañerías de Proyecto Agua
- Cerco Perimetral
- Canal
- Válvula Esclusa
- Ramal T
- Tapa Ciega
- Cámara de Inspección

RESUMEN DE OBRA

Cañería aérea PVC $\varnothing$ 200 mm - 18.00 mts.

Cañería enterrada PVC $\varnothing$ 200 mm - 62.80 mts

Válvula Esclusa $\varnothing$ 150 mm - 4 unid.

Cámara de Inspección 60x60 - 1 unid.



Ministerio de Infraestructura
Agua y Energía

DIBUJÓ	DEPARTAMENTO	LOC.: ALBARDÓN DEPTO.: ALBARDÓN	
		PROYECTO:	
PROYECTÓ	GERENCIA	PENDIENTES ALTO ALBARDÓN DESBORDE Y LIMPIEZA C1 PLANIMETRÍA	
		A P R O B A D O	
JEFE DE PROYE CTOS	PRESIDENCIA	ESCALA: 1:250	DISP. N°.....GPT.....
		FECHA: AGO/2026	SAN JUAN...../...../.....
		12-2-PendAlbardon1-281-R0	