



PLANIMETRÍA PREDIO CISTERNA 2

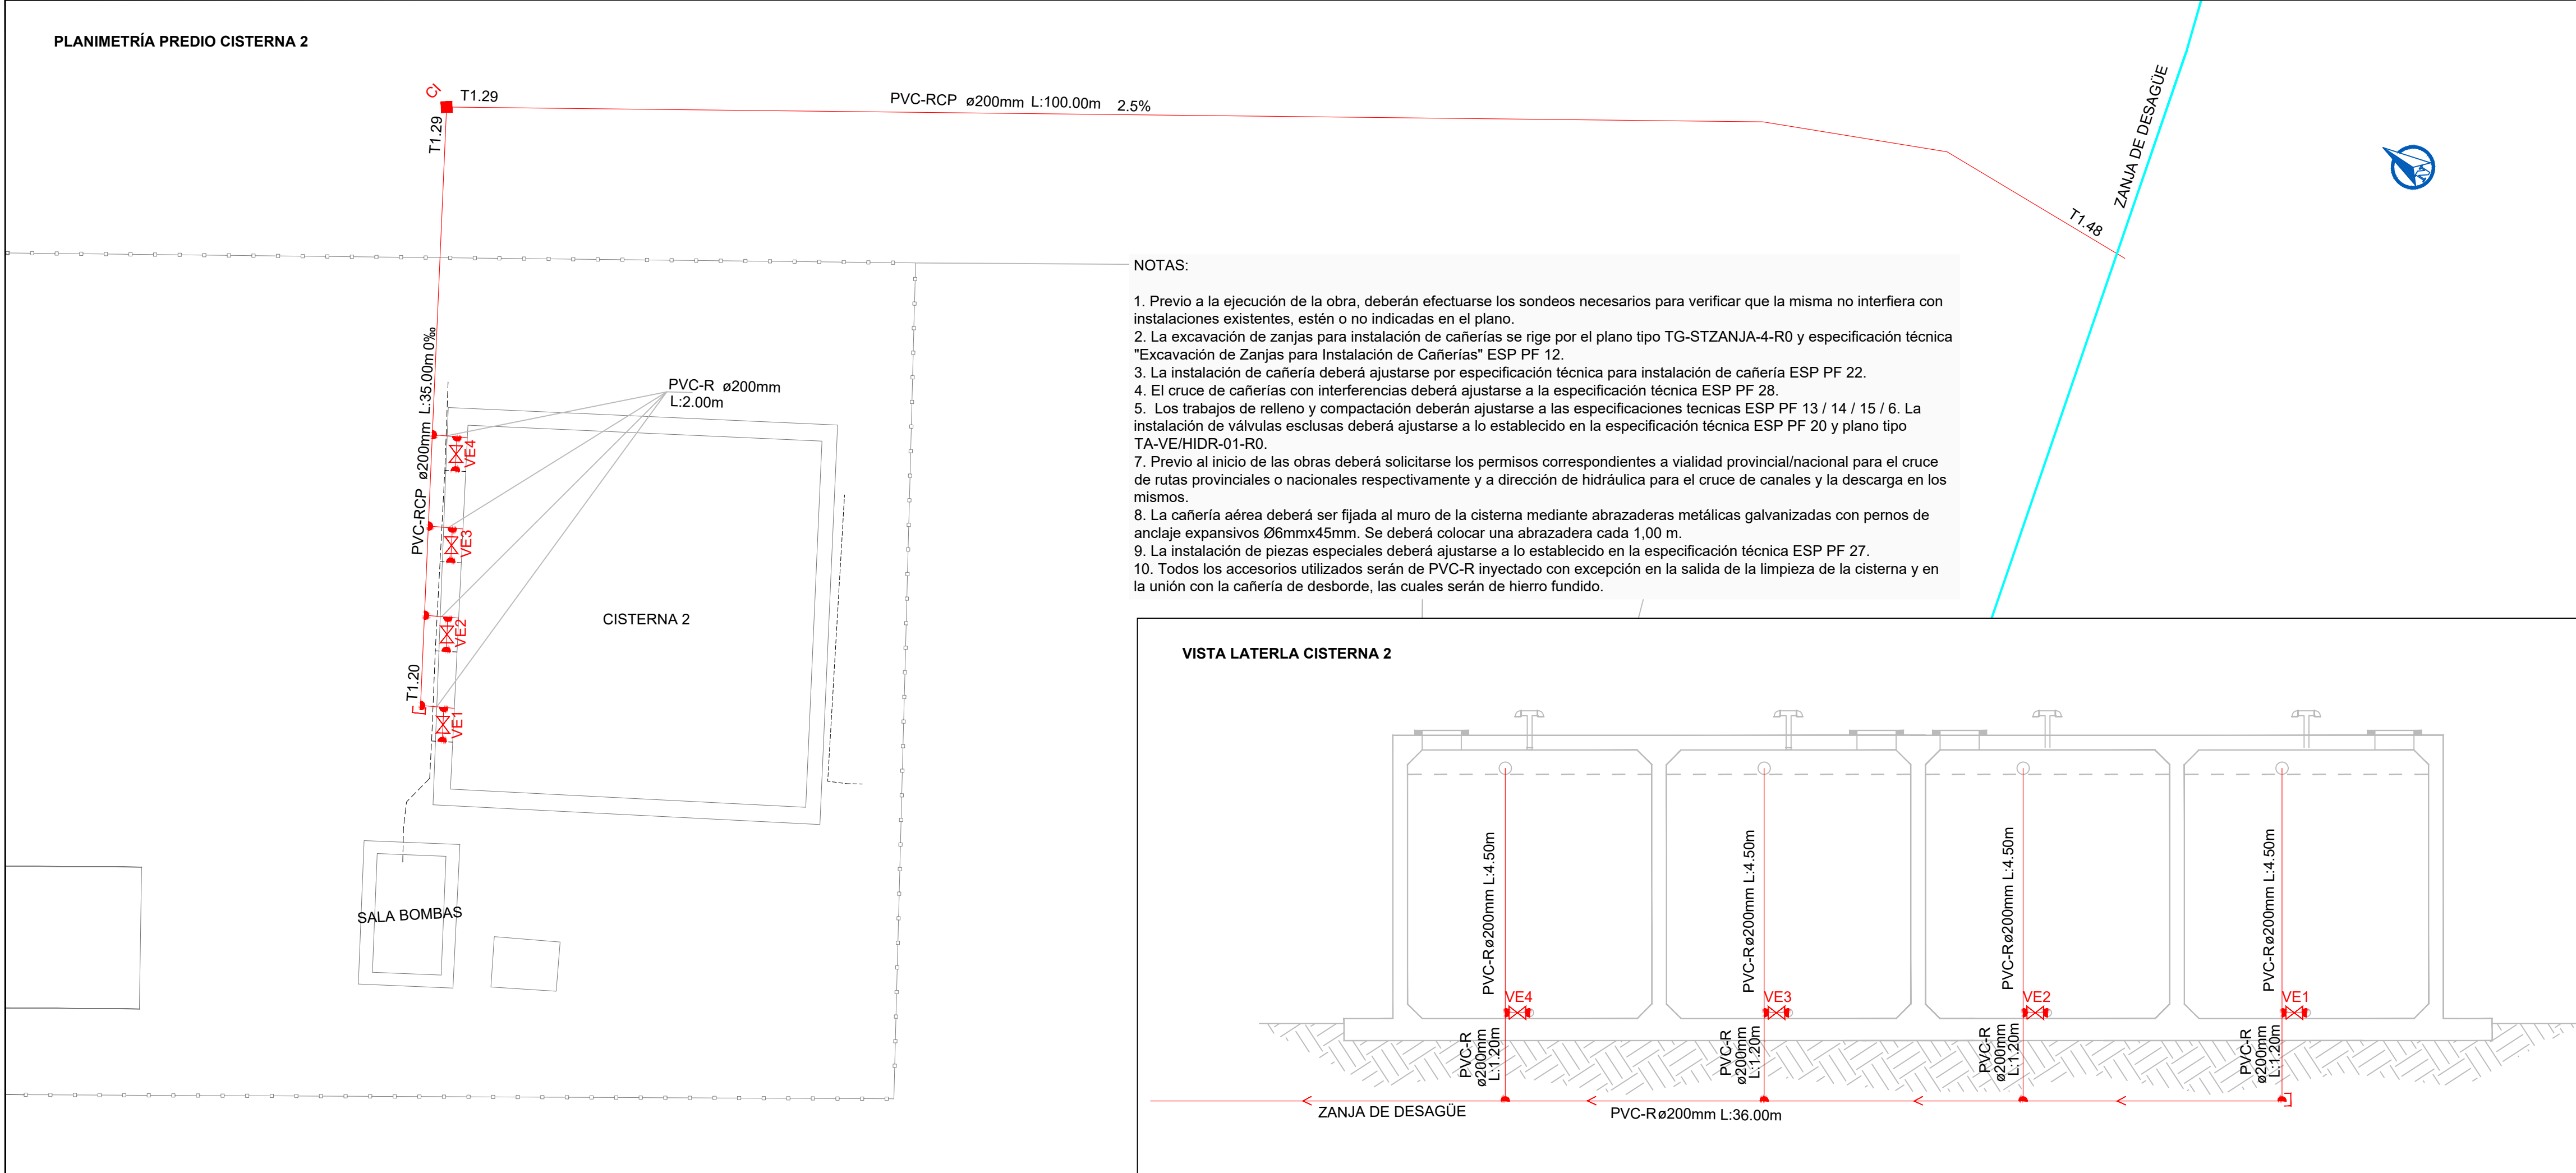


NOTAS:

1. Previo a la ejecución de la obra, deberán efectuarse los sondeos necesarios para verificar que la misma no interfiera con instalaciones existentes, estén o no indicadas en el plano.
2. La excavación de zanjas para instalación de cañerías se rige por el plano tipo TG-STZANJA-4-R0 y especificación técnica "Excavación de Zanjas para Instalación de Cañerías" ESP PF 12.
3. La instalación de cañería deberá ajustarse por especificación técnica para instalación de cañería ESP PF 22.
4. El cruce de cañerías con interferencias deberá ajustarse a la especificación técnica ESP PF 28.
5. Los trabajos de relleno y compactación deberán ajustarse a las especificaciones técnicas ESP PF 13 / 14 / 15 / 6. La instalación de válvulas esclusas deberá ajustarse a lo establecido en la especificación técnica ESP PF 20 y plano tipo TA-VE/HIDR-01-R0.
7. Previo al inicio de las obras deberá solicitarse los permisos correspondientes a vialidad provincial/nacional para el cruce de rutas provinciales o nacionales respectivamente y a dirección de hidráulica para el cruce de canales y la descarga en los mismos.
8. La cañería aérea deberá ser fijada al muro de la cisterna mediante abrazaderas metálicas galvanizadas con pernos de anclaje expansivos Ø6mmx45mm. Se deberá colocar una abrazadera cada 1,00 m.
9. La instalación de piezas especiales deberá ajustarse a lo establecido en la especificación técnica ESP PF 27.
10. Todos los accesorios utilizados serán de PVC-R inyectado con excepción en la salida de la limpieza de la cisterna y en la unión con la cañería de desborde, las cuales serán de hierro fundido.

VISTA LATERLA CISTERNA 2

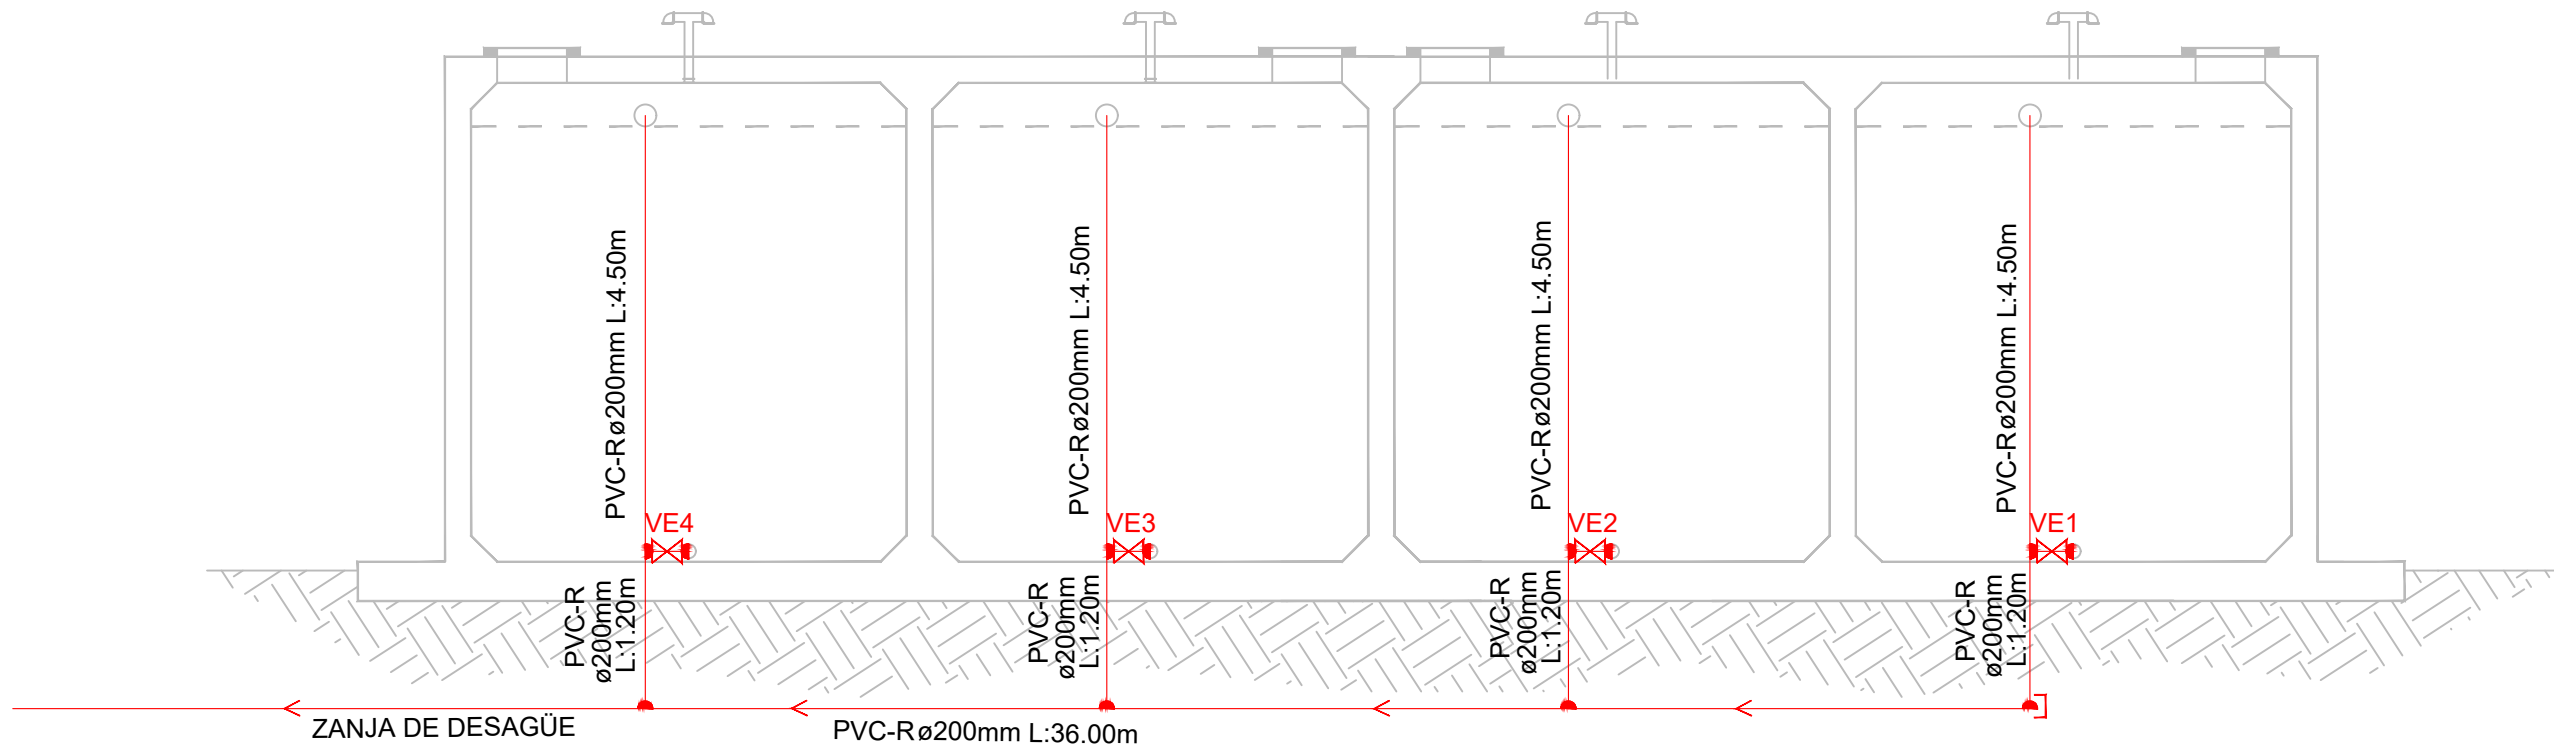

ESQUEMA DE UBICACIÓN

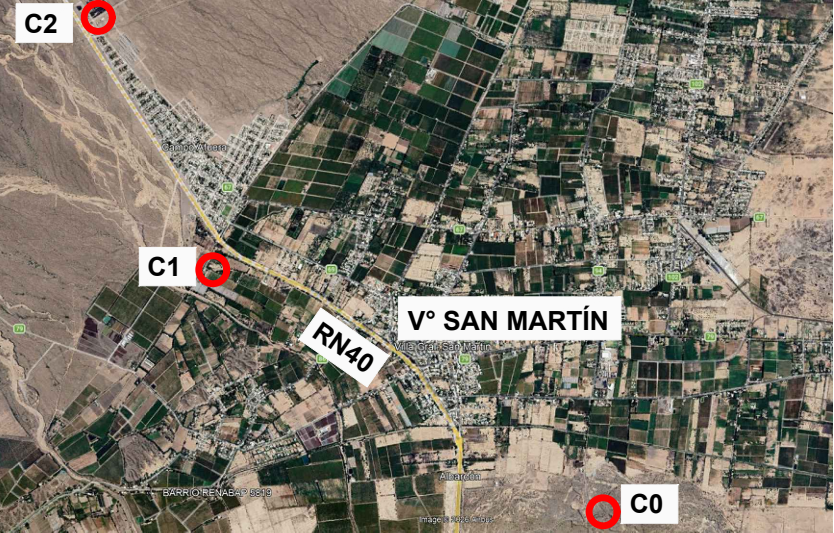

REFERENCIAS

- Cañería Existente
- Cañerías de Proyecto Agua
- Cerco Perimetral
- Cuneta
- Válvula Esclusa
- Ramal T
- Tapa Ciega
- Cámara de Inspección

RESUMEN DE OBRA

- Cañería aérea PVC Ø 200 mm - 18.00 mts.
- Cañería enterrada PVC Ø 200 mm - 135.00 mts
- Válvula Esclusa Ø 150 mm - 4 unid.
- Cámara de Inspección 60x60 - 1 unid.



Ministerio de Infraestructura
Agua y Energía

DIBUJÓ	DEPARTAMENTO	LOC.: ALBARDÓN DEPTO.: ALBARDÓN	
PROYECTÓ	GERENCIA	PROYECTO: PENDIENTES ALTO ALBARDÓN DESBORDE Y LIMPIEZA C2 PLANIMETRÍA	
JEFE DE PROYE CTOS	PRESIDENCIA	ESCALA: 1:100	APROBADO DISP. N°.....GPT..... SAN JUAN...../...../.....
		FECHA: AGO/2026	
		12-2-PendAlbardon1-282-R0	