


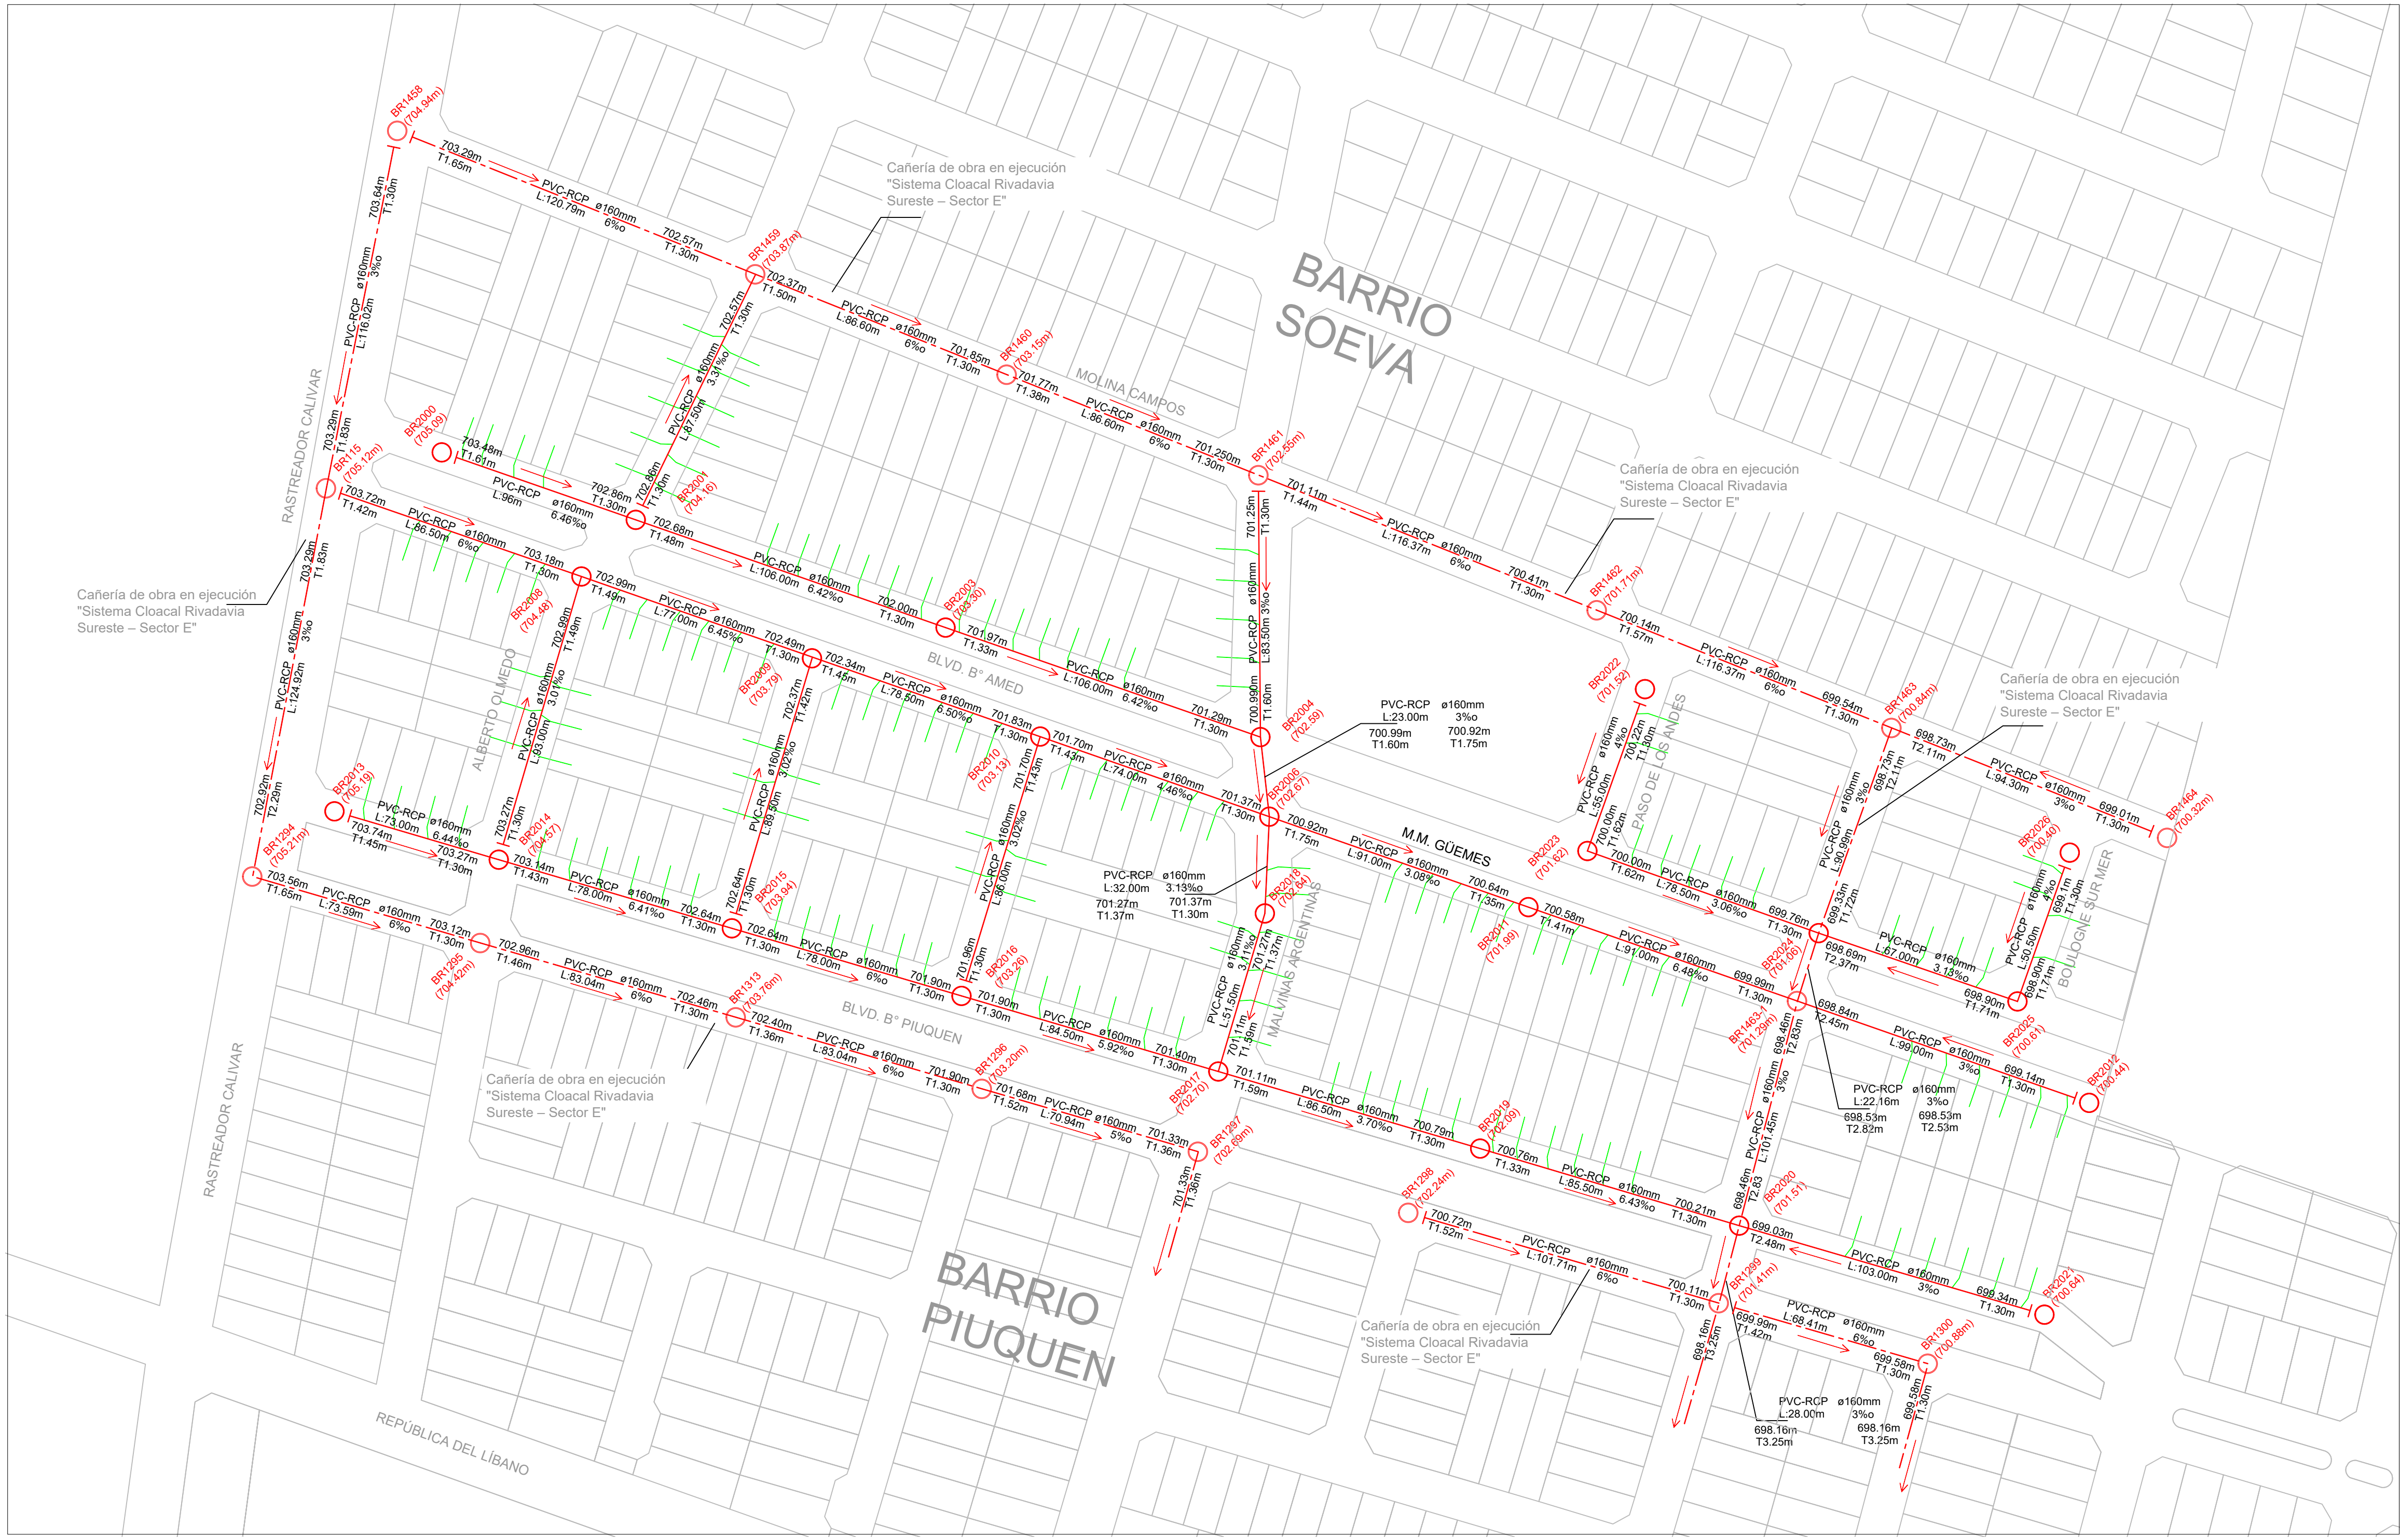

- NOTAS:**
1. PREVIO A LA EJECUCIÓN DE LAS OBRAS, DEBERÁN EFECTUARSE LOS SONDEOS NECESARIOS PARA VERIFICAR QUE LA MISMA NO INTERFERA CON INSTALACIONES EXISTENTES, ESTÉN O NO INDICADAS EN PLANO.
 2. LA EXCAVACIÓN DE LAS ZANJAS PARA INSTALACIÓN DE CAÑERÍAS SE RIGE POR EL PLANO TIPO TG-STZANJA-4-R0 Y ESPECIFICACIÓN TÉCNICA "EXCAVACIÓN DE ZANJAS PARA INSTALACIÓN DE CAÑERÍAS" ESP PF 12
 3. LA INSTALACIÓN DE LA CAÑERÍA DEBERÁ AJUSTARSE A LO REQUERIDO EN ESPECIFICACIÓN TÉCNICA PARA INSTALACIÓN DE CAÑERÍAS ESP PF 22.
 4. LAS BOCAS DE REGISTRO DEBERÁN AJUSTARSE ACORDE A LA ESPECIFICACIÓN TÉCNICA ESP PF 23 Y 24 Y PLANOS TIPO TC-BR1-1 Y TC-MTBR-6.
 5. LAS CONEXIONES DOMICILIARIAS DEBERÁN AJUSTARSE ACORDE A LA ESPECIFICACIÓN TÉCNICA ESP PF 26 Y PLANO TIPO TC-CDC-4.
 6. LA UBICACIÓN EXACTA DE LAS CONEXIONES DOMICILIARIAS SE DEFINIRÁ EN ACUERDO CON EL PROPIETARIO DE CADA LOTE, PREVIO A EJECUCIÓN DE LAS OBRAS.
 7. EL PRESENTE PROYECTO QUEDA SUPEDITADO A LA EJECUCIÓN Y HABILITACIÓN DEL PROYECTO "AMPLIACIÓN Y OPTIMIZACIÓN SUBSISTEMA CLOACAL RAWSON Y PLANTA DE TRATAMIENTO CERRILLO BARBOZA" APROBADO POR DISPOSICIÓN N°102-GG-21. SECTOR E "SISTEMA CLOACAL RIVADAVIA SURESTE", ACTUALMENTE EN ETAPA DE APROBACIÓN DE PROYECTO EJECUTIVO

ESQUEMA DE UBICACIÓN



REFERENCIAS

- Red Colectora Projectada
- Cañería de Proyecto Aprobado
- Boca de Registro Projectada
- Boca de Registro de Proyecto Aprobado
- Conexión Domiciliaria

RESUMEN DE OBRA

- Cañería PVC-RCP Ø160: 2290.50m
- Boca de Registro Tipo T-01: 24.00u
- Conexiones Domiciliarias Ø160-Ø110: 150.00 u

 GOBIERNO DE SAN JUAN		 MINISTERIO DE OBRAS Y SERVICIOS PÚBLICOS		 SECRETARÍA DE AGUA Y ENERGÍA		 OSSE	
DIBUJÓ	DEPARTAMENTO	LOC.: RIVADAVIA		DEPTO.: RIVADAVIA			
		PROYECTO:		AMPLIACIÓN RED COLECTORA BARRIO AMED <u>P L A N I M E T R Í A</u>			
PROYECTO	GERENCIA						
JEFE DE PROYE CTOS	PRESIDENCIA	ESCALA: 1:1250		APROBADO			
		FECHA: JUNIO/2022		DISP. N°..... CPE			
		2-3-C-AmpRedColBoAMED-91-R0		SAN JUAN...../...../.....			