
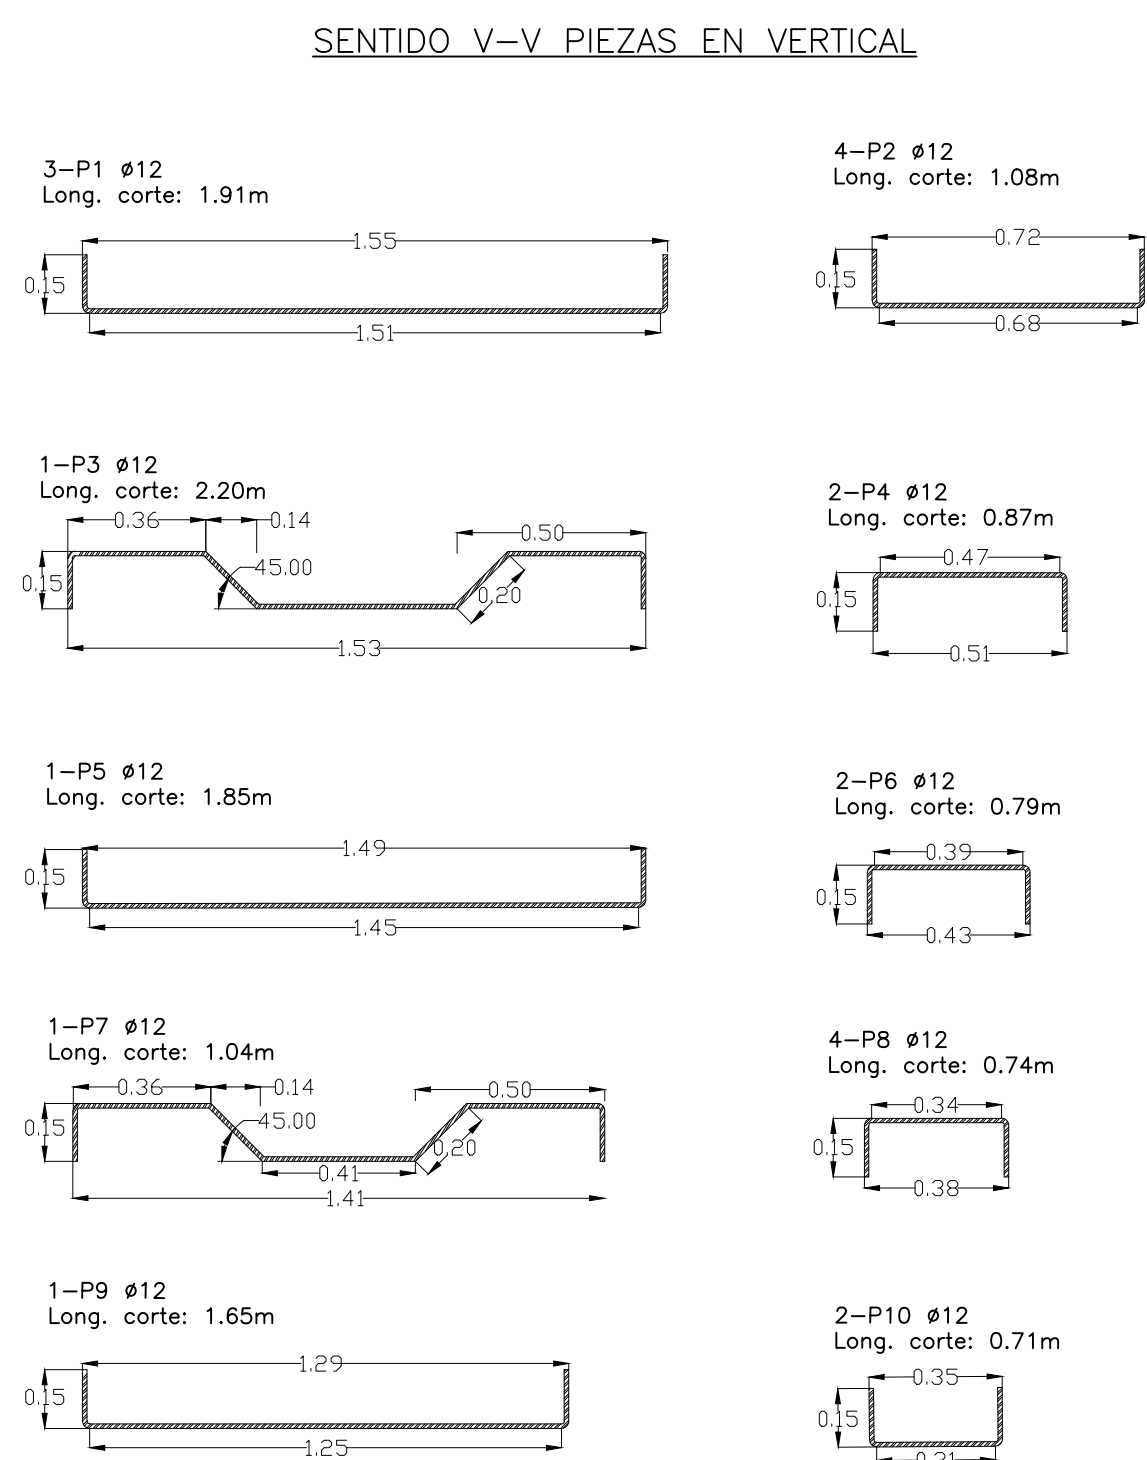
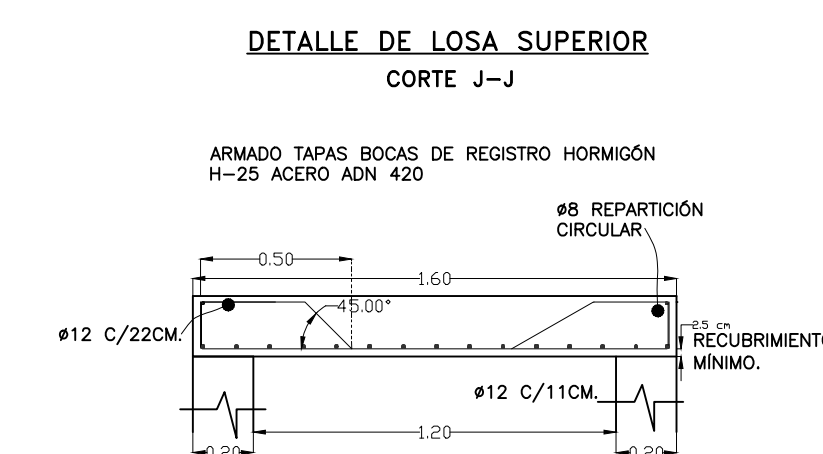
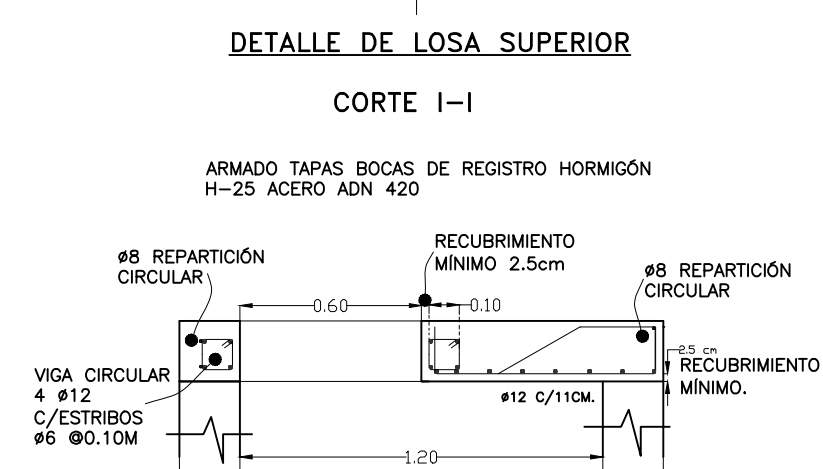
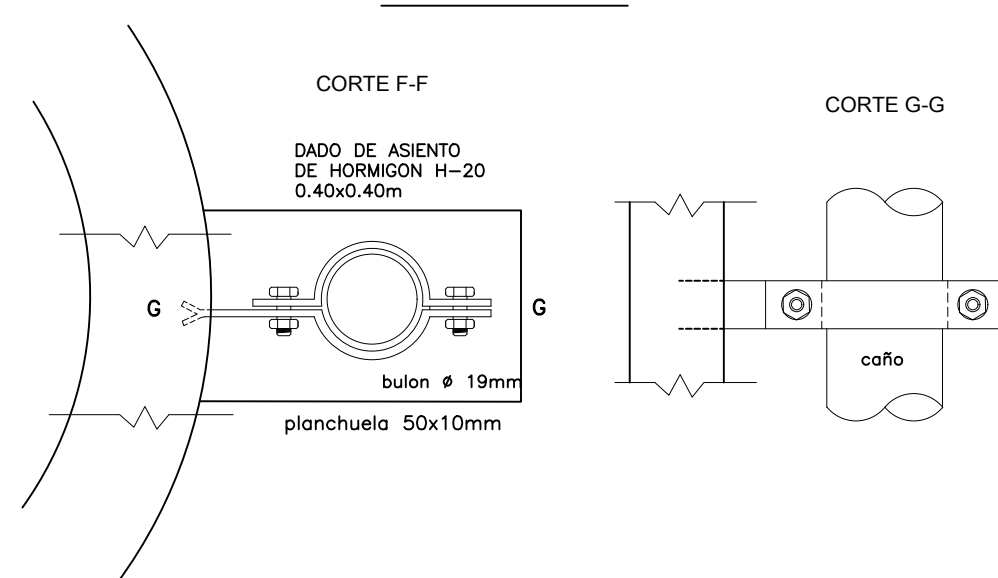
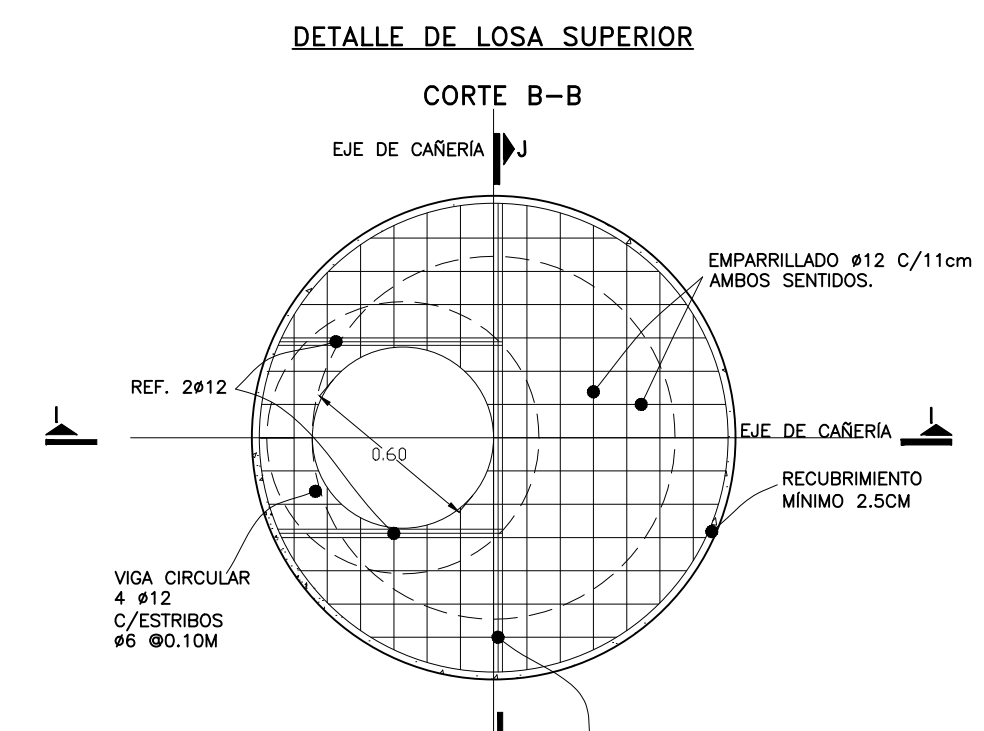
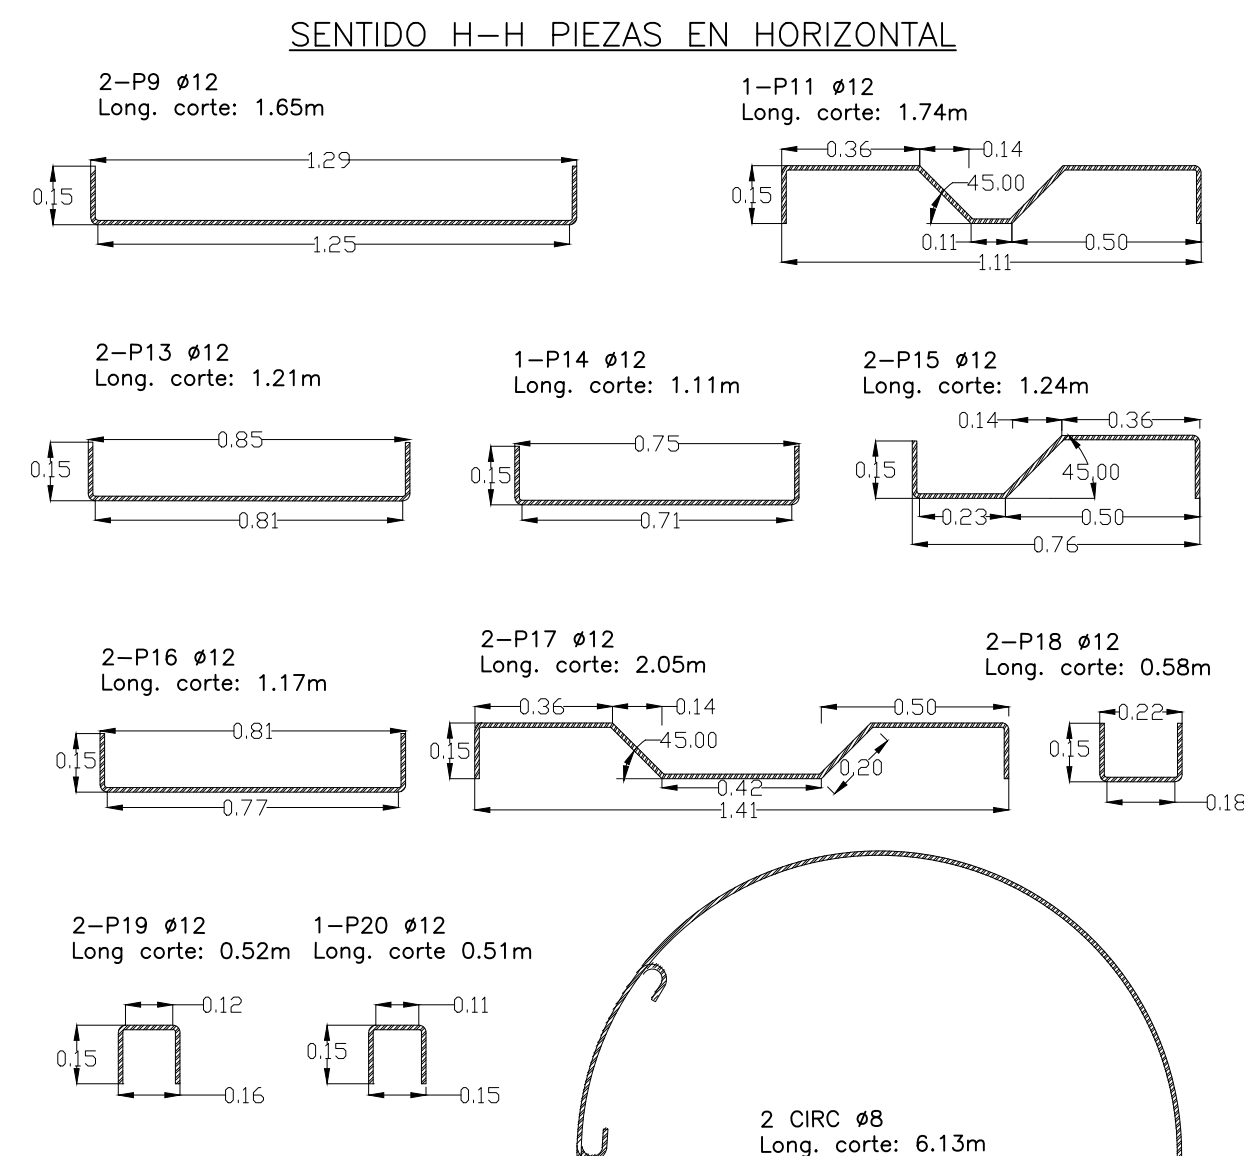


BOCA DE REGISTRO EN CALZADA PARA DIFERENCIAS
DE TAPADA (SALTOS) MAYORES DE 2.50M.

DESPIECE DE ACERO DE REFUERZO PARA EMPARRILLADO DE LOSA SUPERIOR BOCAS DE REGISTRO.

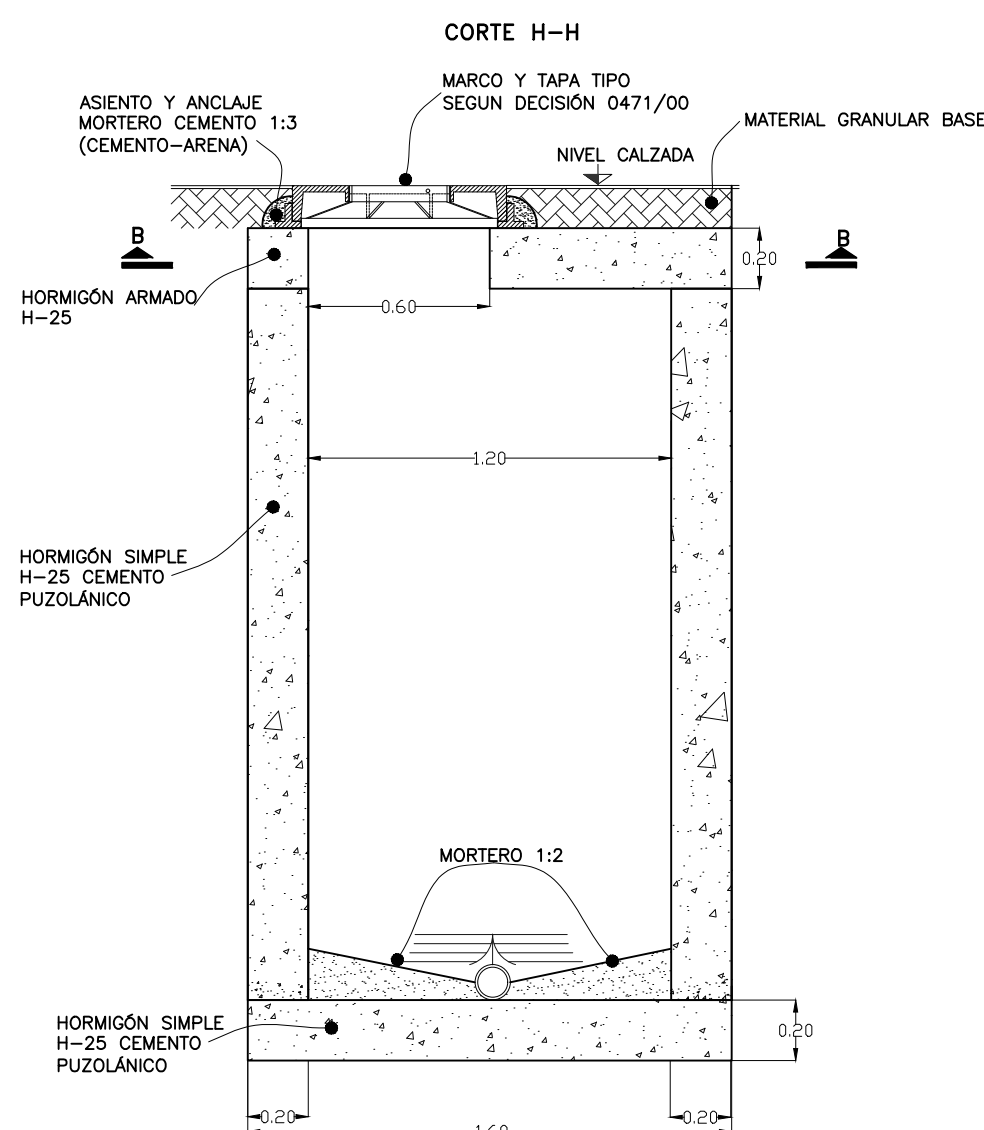

- 1.- LAS DIMENSIONES Y DETALLES DE ARMADURA SON IDENTICAS PARA TODAS LAS BOCAS DE REGISTRO.
- 2.-EL RECURBIMIENTO MINIMO DE ACERO DE REFUERZO SERA DE 2.5 CM.
- 3.-EL MORTERO DE REVESTIMIENTO PARA IMPERMEABILIZACION DEBE SER TIPO E SEGUN NORMA CIRSOC VIGENTE Y ESPECIFICACION TECNICA GENERAL "MORTEROS" ESP PF 06 DE OSSE; CON PROPORCION 1:3 CEMENTO PARA USO GENERAL. ESPESOR MINIMO DE REVESTIMIENTO 1 CM.
- 4.-LAS BOCAS DE REGISTRO DEBERAN AJUSTARSE A LAS ESPECIFICACIONES TECNICAS "BOCAS DE REGISTRO" ESP PF 23, "MARCO Y TAPA PARA BOCAS DE REGISTRO" ESP PF 24 Y PLANO TIPO CT-MTCR-06-RD DE OSSE.
- 5.-LOS TERRAPLENES EN CONTACTO CON BOCAS DE REGISTRO DEBERAN TENER EL 100% DE LA COMPACTACION PROCTOR.
- 6.-LOS HORMIGONES SE CLASIFICAN POR CATEGORIA SEGUN NORMA CIRSOC VIGENTE Y POR ESPECIFICACION TECNICA GENERAL "HORMIGONES" ESP PF 05 DE OSSE.
- 7.-LOS TERRAPLENES EN CONTACTO CON BOCAS DE REGISTRO DEBERAN TENER EL 100% DE LA COMPACTACION PROCTOR.
- 8.-LOS DIAMETRO DE DOBLEZ PARA VARILLAS Ø12 SE ADAPTAN SEGUN LA CLASIFICACION DE NORMAS CIRSOC VIGENTE.
- 9.-LAS DIMENSIONES DEL DESPIECE DE VARILLAS HAN SIDO DETERMINADAS GRAFICAMENTE; POR LO TANTO DEBERAN VERIFICARSE EN CAMPO LA LONGITUD DE CARAS EXTERNAS DE LAS PIEZAS PARA QUE SE AJUSTEN AL RECURBIMIENTO MINIMO.
- 10.- LAS VARILLAS QUE SE INTERCEPTEN CON EL AGUJERO DE LA TAPA DEBERAN QUEDAR EMBEBIDAS EN LA VIGA CIRCULAR, COMO SE MUESTRA EN EL CORTE D-D'/H.

 GOBIERNO DE SAN JUAN		MINISTERIO DE INFRAESTRUCTURA Y SERVICIOS PÚBLICOS		Secretaría del AGUA			
DIBUJO		DEPARTAMENTO		LOC:		DPTO.:	
PROYECTO		GERENCIA		PLANO TIPO:			
				BOCAS DE REGISTRO TIPO I PARA RED COLECTORA Ø160-Ø355 mm			
DIVISIÓN PROYECTOS Y FACTIBILIDADES		PRESIDENCIA		ESCALA: 1:20 / 1:25			
				FECHA: OCTUBRE/2018			
				PLANO N°: TC-BR1-1-R0			